

bouwnr. 17

bouwnr. 18

bouwnr. 19

voorgevel  
1 : 50



bouwnr. 19

rechterzijgevel  
1 : 50




bouwnr. 19

bouwnr. 18

bouwnr. 17

achtergevel  
1 : 50

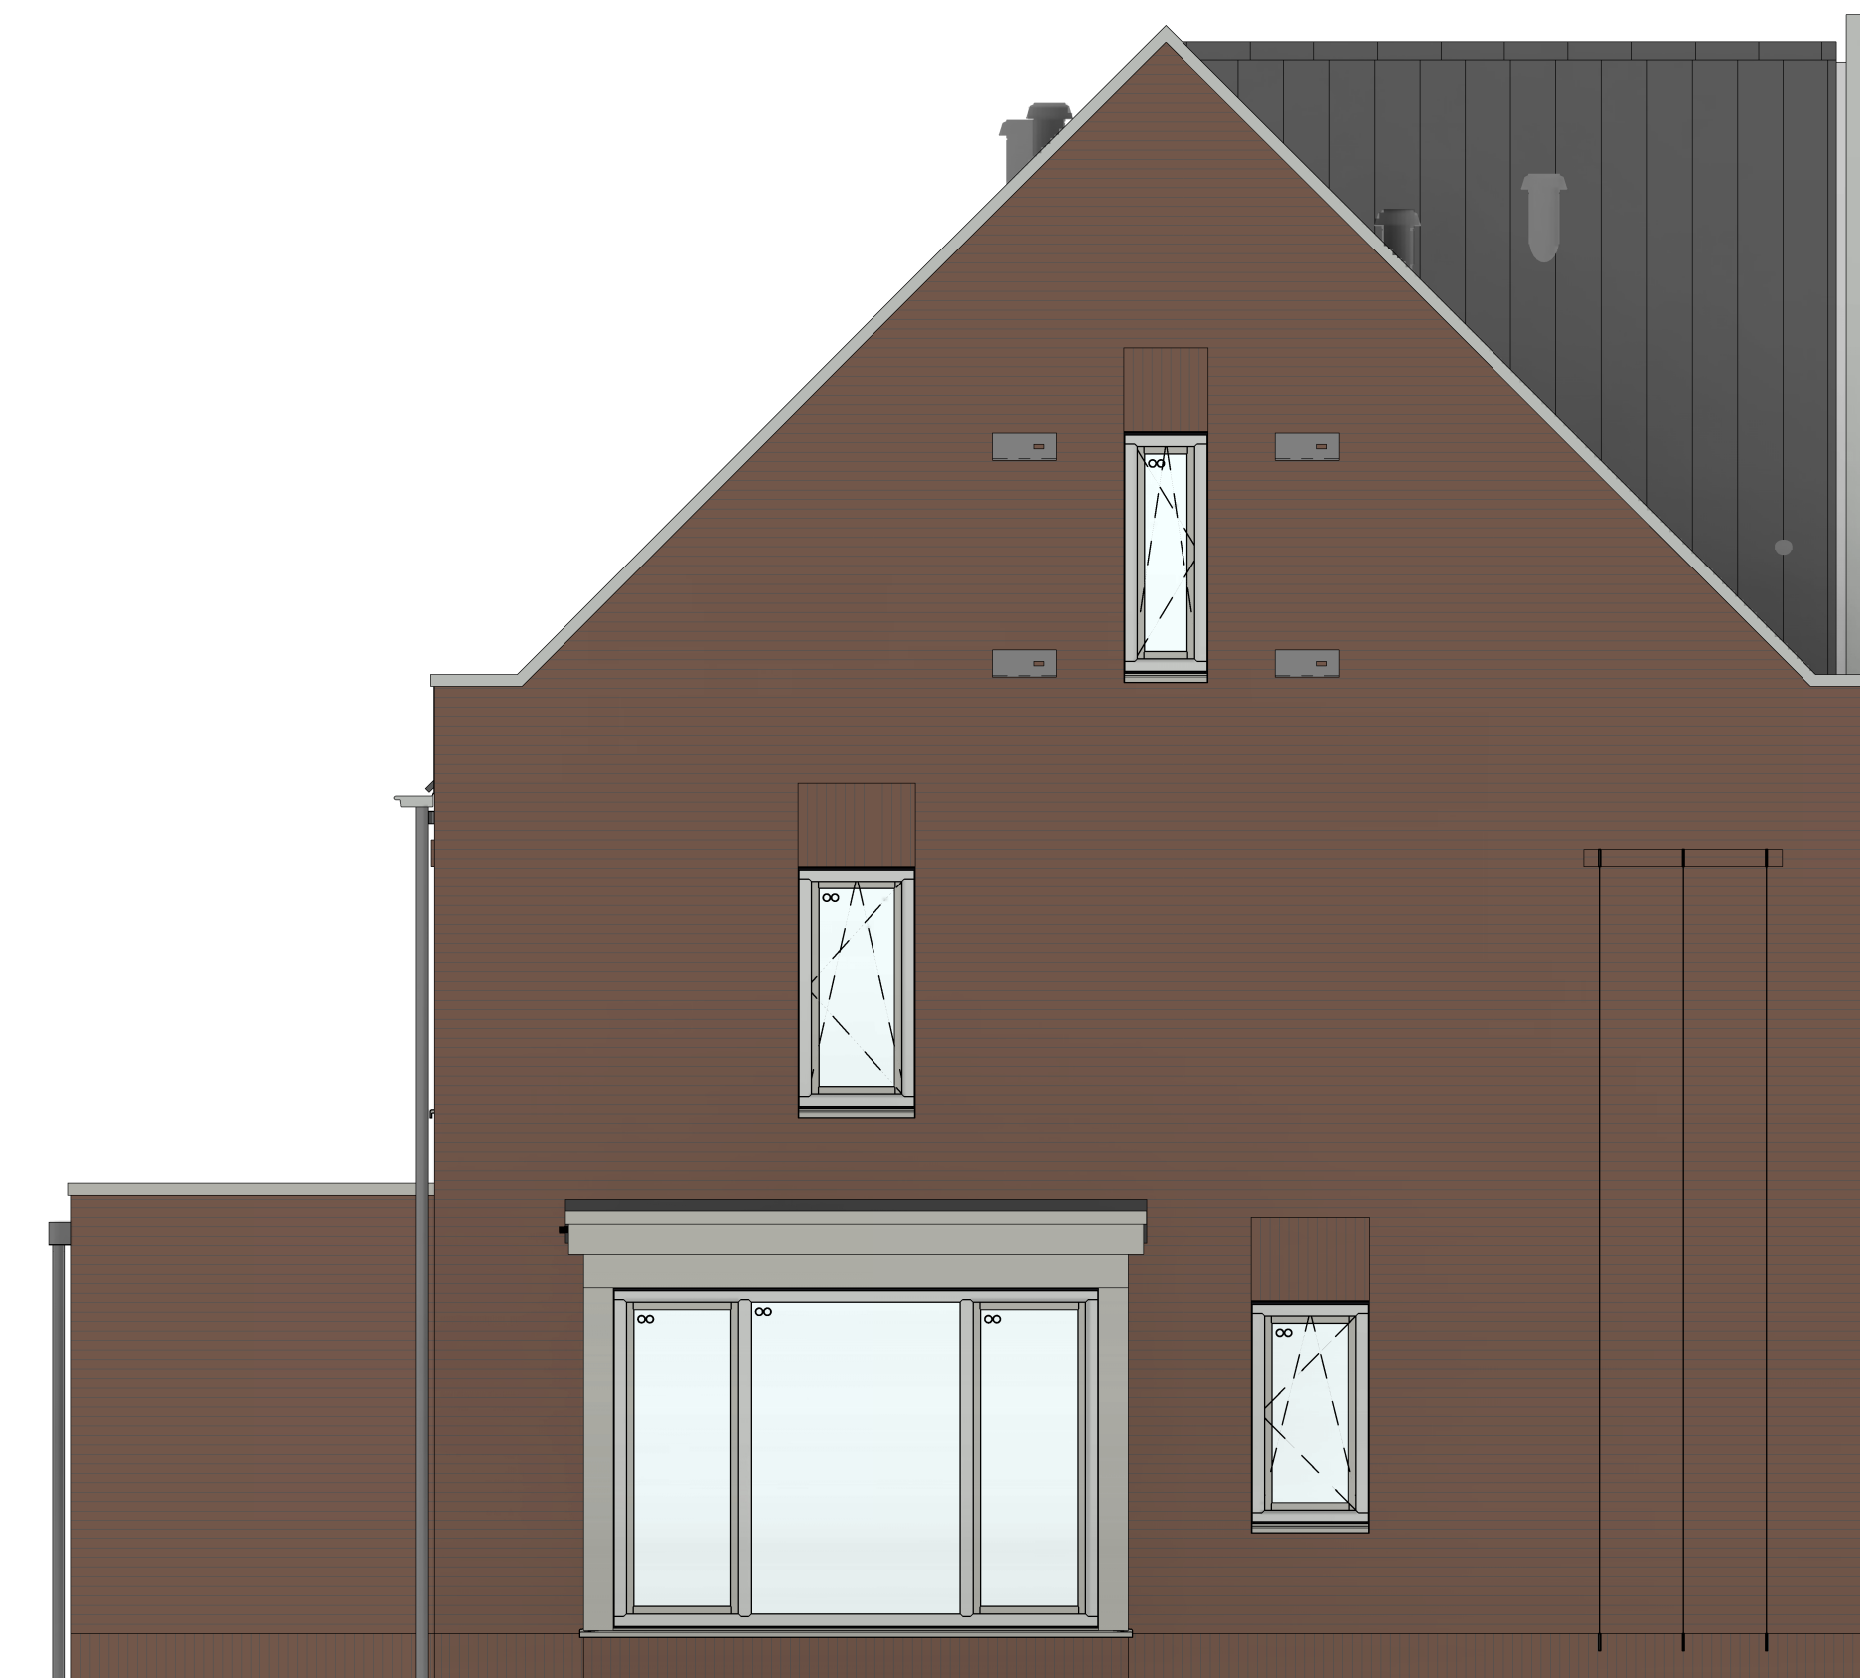

bouwnr. 17

linkerzijgevel  
1 : 50

Wijziging nr.	Wijziging datum	Wijziging omschrijving
Projectnaam:	Nuene-West 17 woningen veld E	 Woningbouw <small>Opstaplaan 62 Postbus 171 020 043 91 11                      1248 ZJ Naamloos T 020 443 91 11                      F 020 443 91 11</small>
Projectlocatie:	Nuene-West	
Projectnr.:	VB23-07500-17 / GY05558	
Opdrachtgever:	Heijmans Vastgoed BV	<small>Formaat: A0                      Schaal: 1:50                      Datum: 10-10-2023                      Getek.: YDB</small>
Architect:	Omni Architecten	<b>VK-3.010-A</b>
Projectfase:	Verkooptekening	
Onderwerp:	Gevels	
	Blok A	