




bouwnr. 27

bouwnr. 28

voorgevel
1 : 50

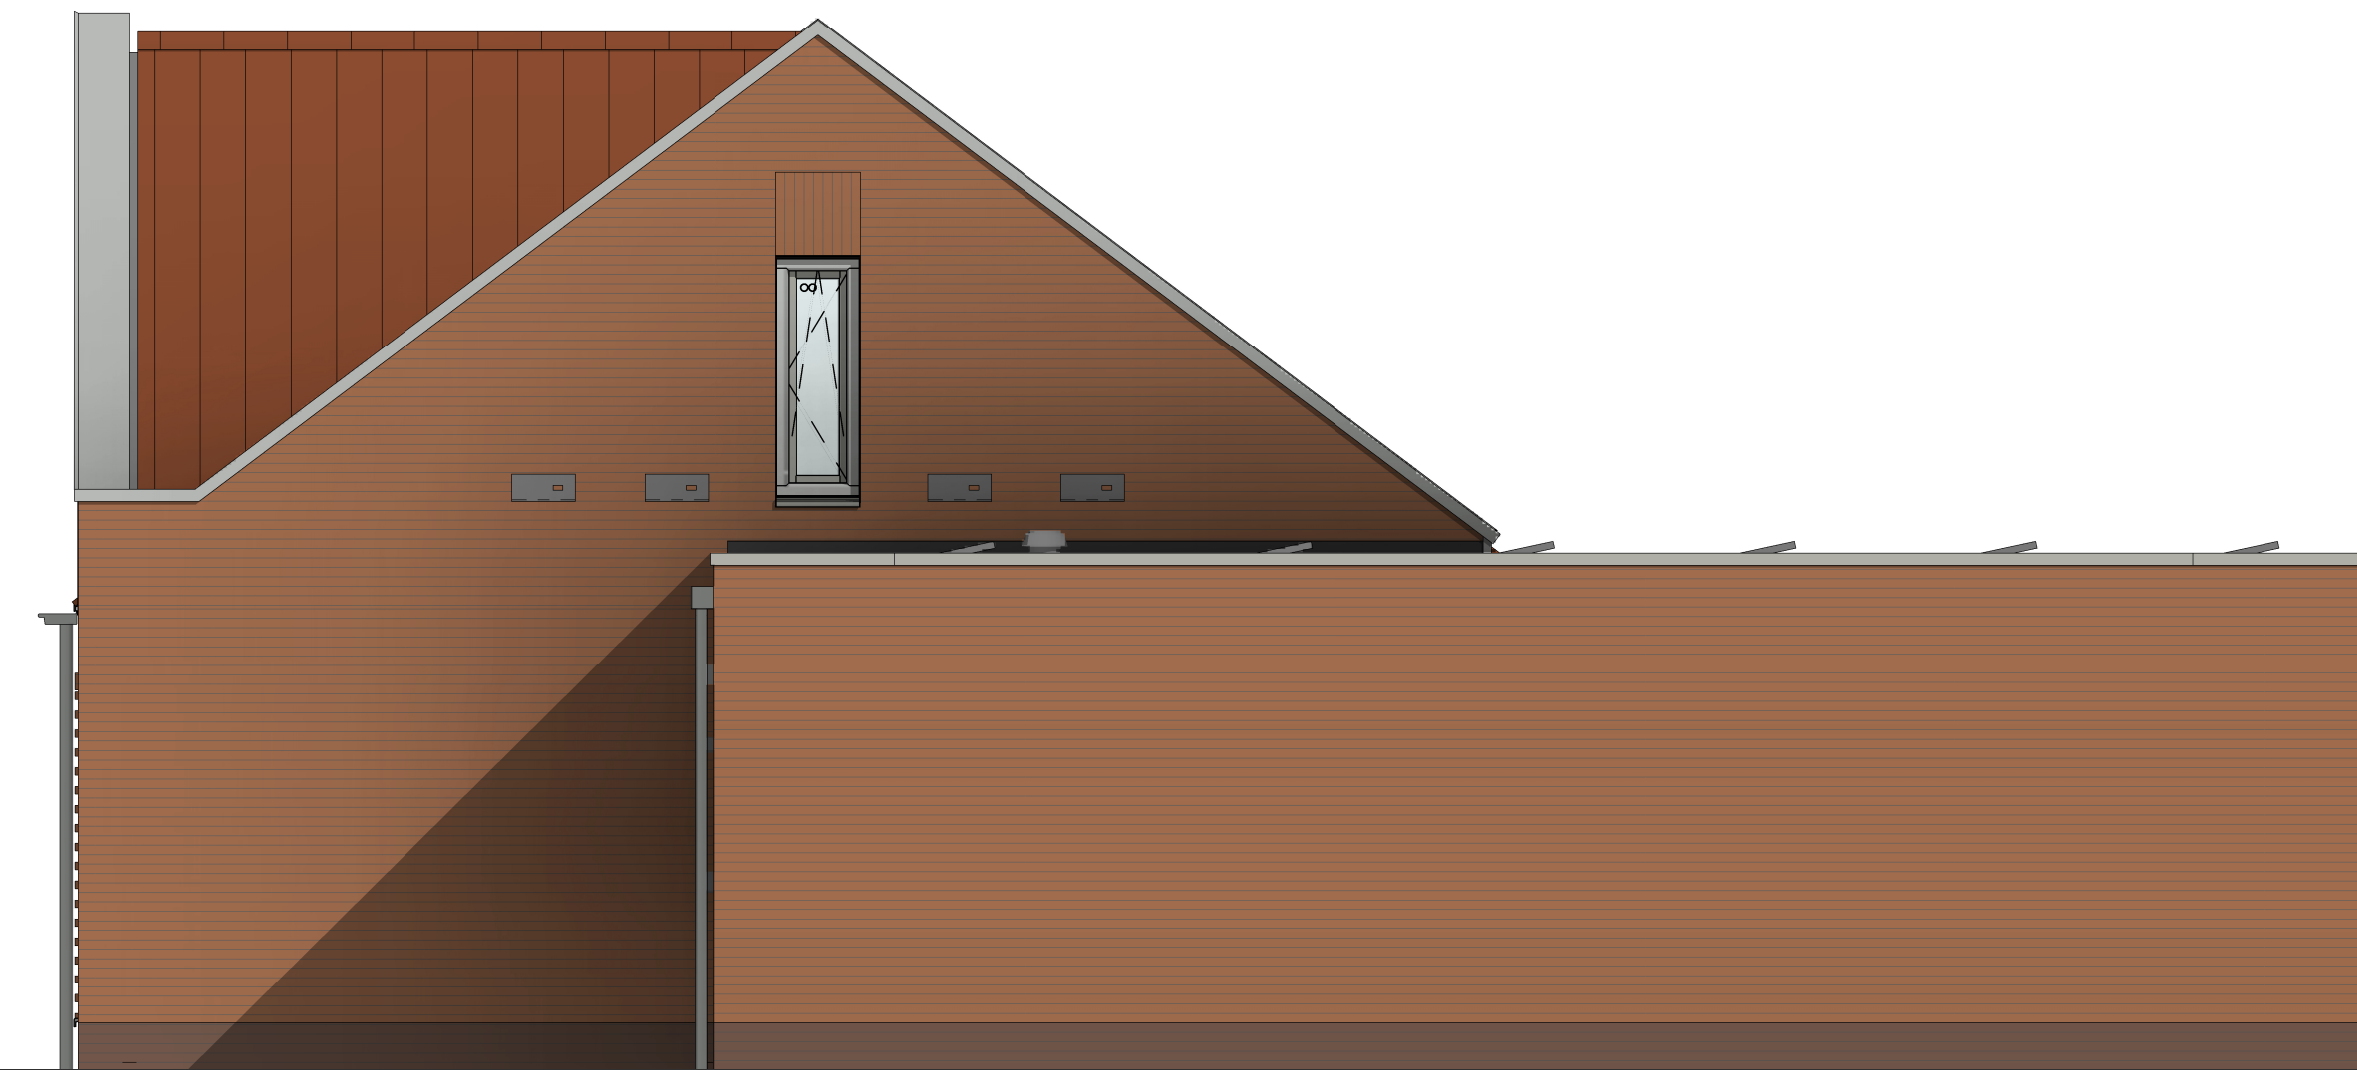

bouwnr. 28

rechterzijgevel
1 : 50




zijgevel zijaanbouw
1 : 50



bouwnr. 28


bouwnr. 27

achtergevel
1 : 50

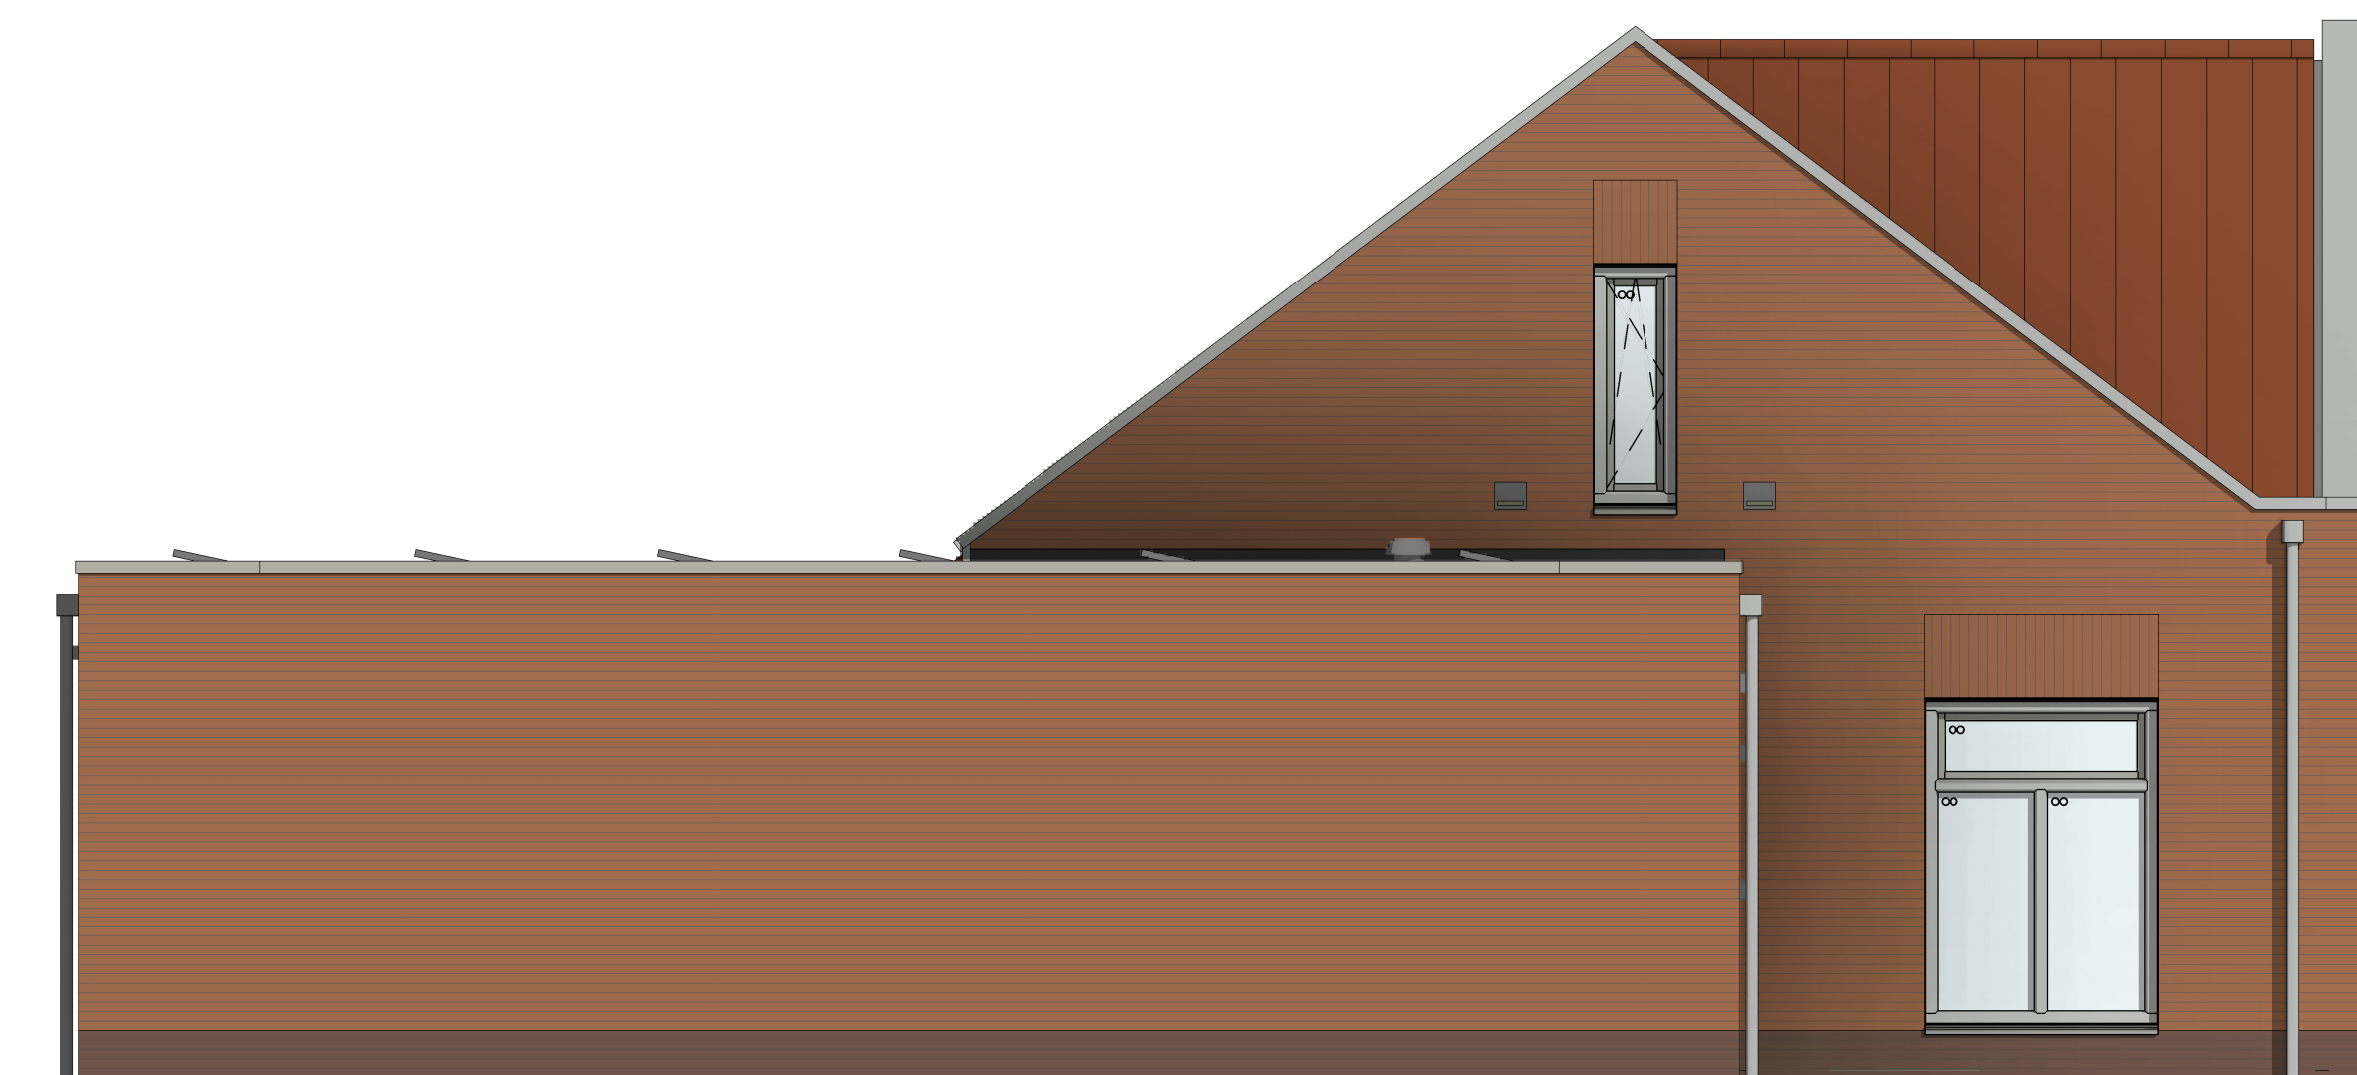

bouwnr. 27

linkerzijgevel
1 : 50

Wijziging nr.	Wijziging datum	Wijziging omschrijving
Projectnaam:	De Watervliet	 Woningbouw <small>Opstellers: GJ, P. 020-4653111 S24, J. 020-4653111 GY05558</small>
Projectlocatie:	Nueren-West	
Projectnr.:	VB23-07500-17 / GY05558	
Opdrachtgever:	Heijmans Vastgoed BV	<small>Formaat: A0 Schaal: 1:50 Datum: 20-10-2023 Teknik: YDB</small>
Architect:	Omni Architecten	VK-3.010-D
Projectfase:	Verkooptekening	
Onderwerp:	Gevelaanzichten Blok D	<small>AutoCAD Doc: \\023-07500-17\NIC - Nueren-West\NE_2023\NIC_BA-OC_VDB_DW_0201.dwg</small>