




bouwnr. 29

bouwnr. 30

voorgevel
1 : 50

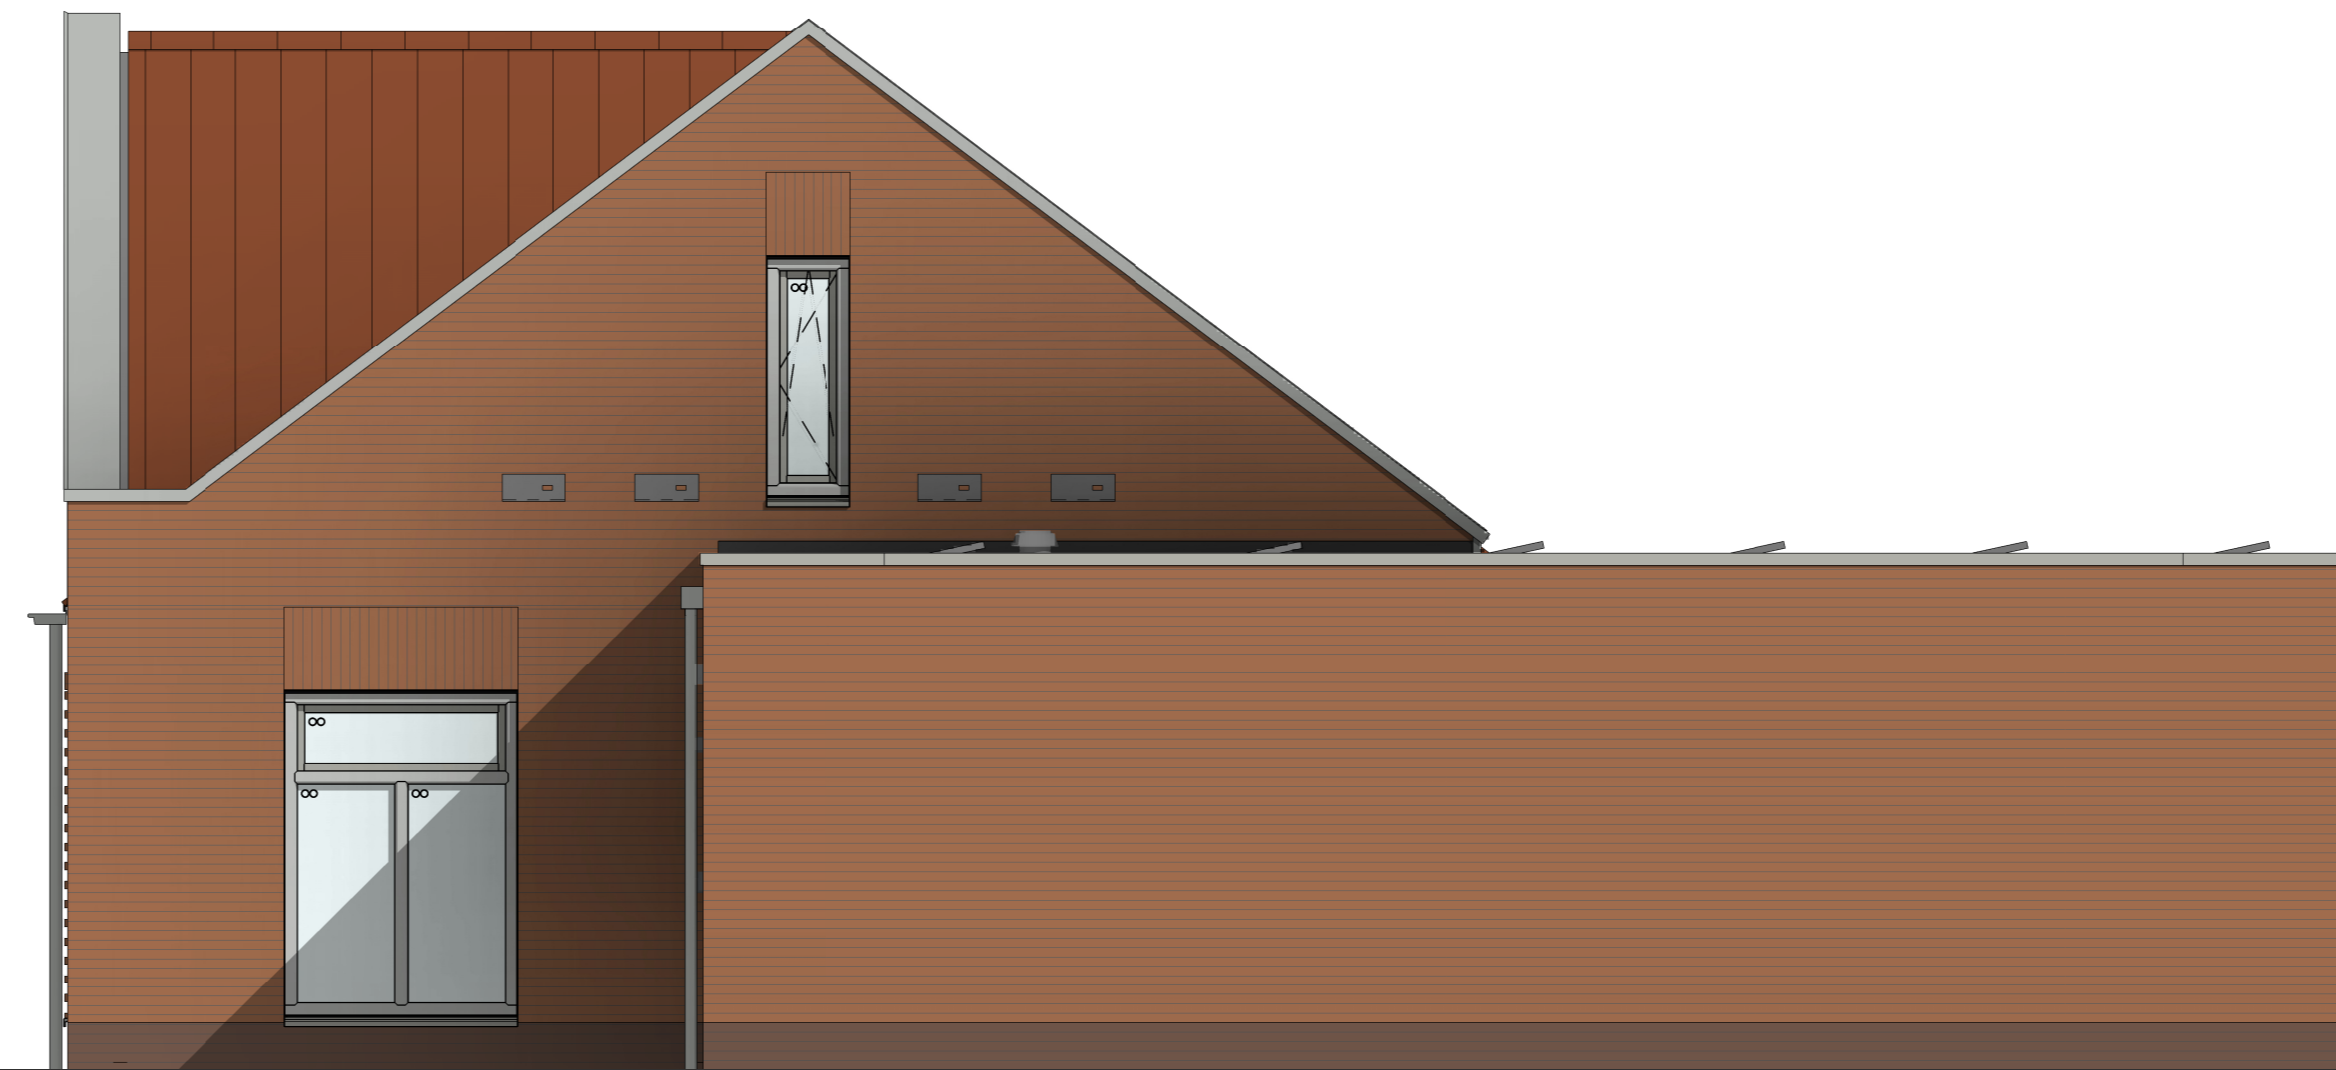

bouwnr. 30

rechterzijgevel
1 : 50




zijgevel zijaanbouw
1 : 50



bouwnr. 30

bouwnr. 29

achtergevel
1 : 50

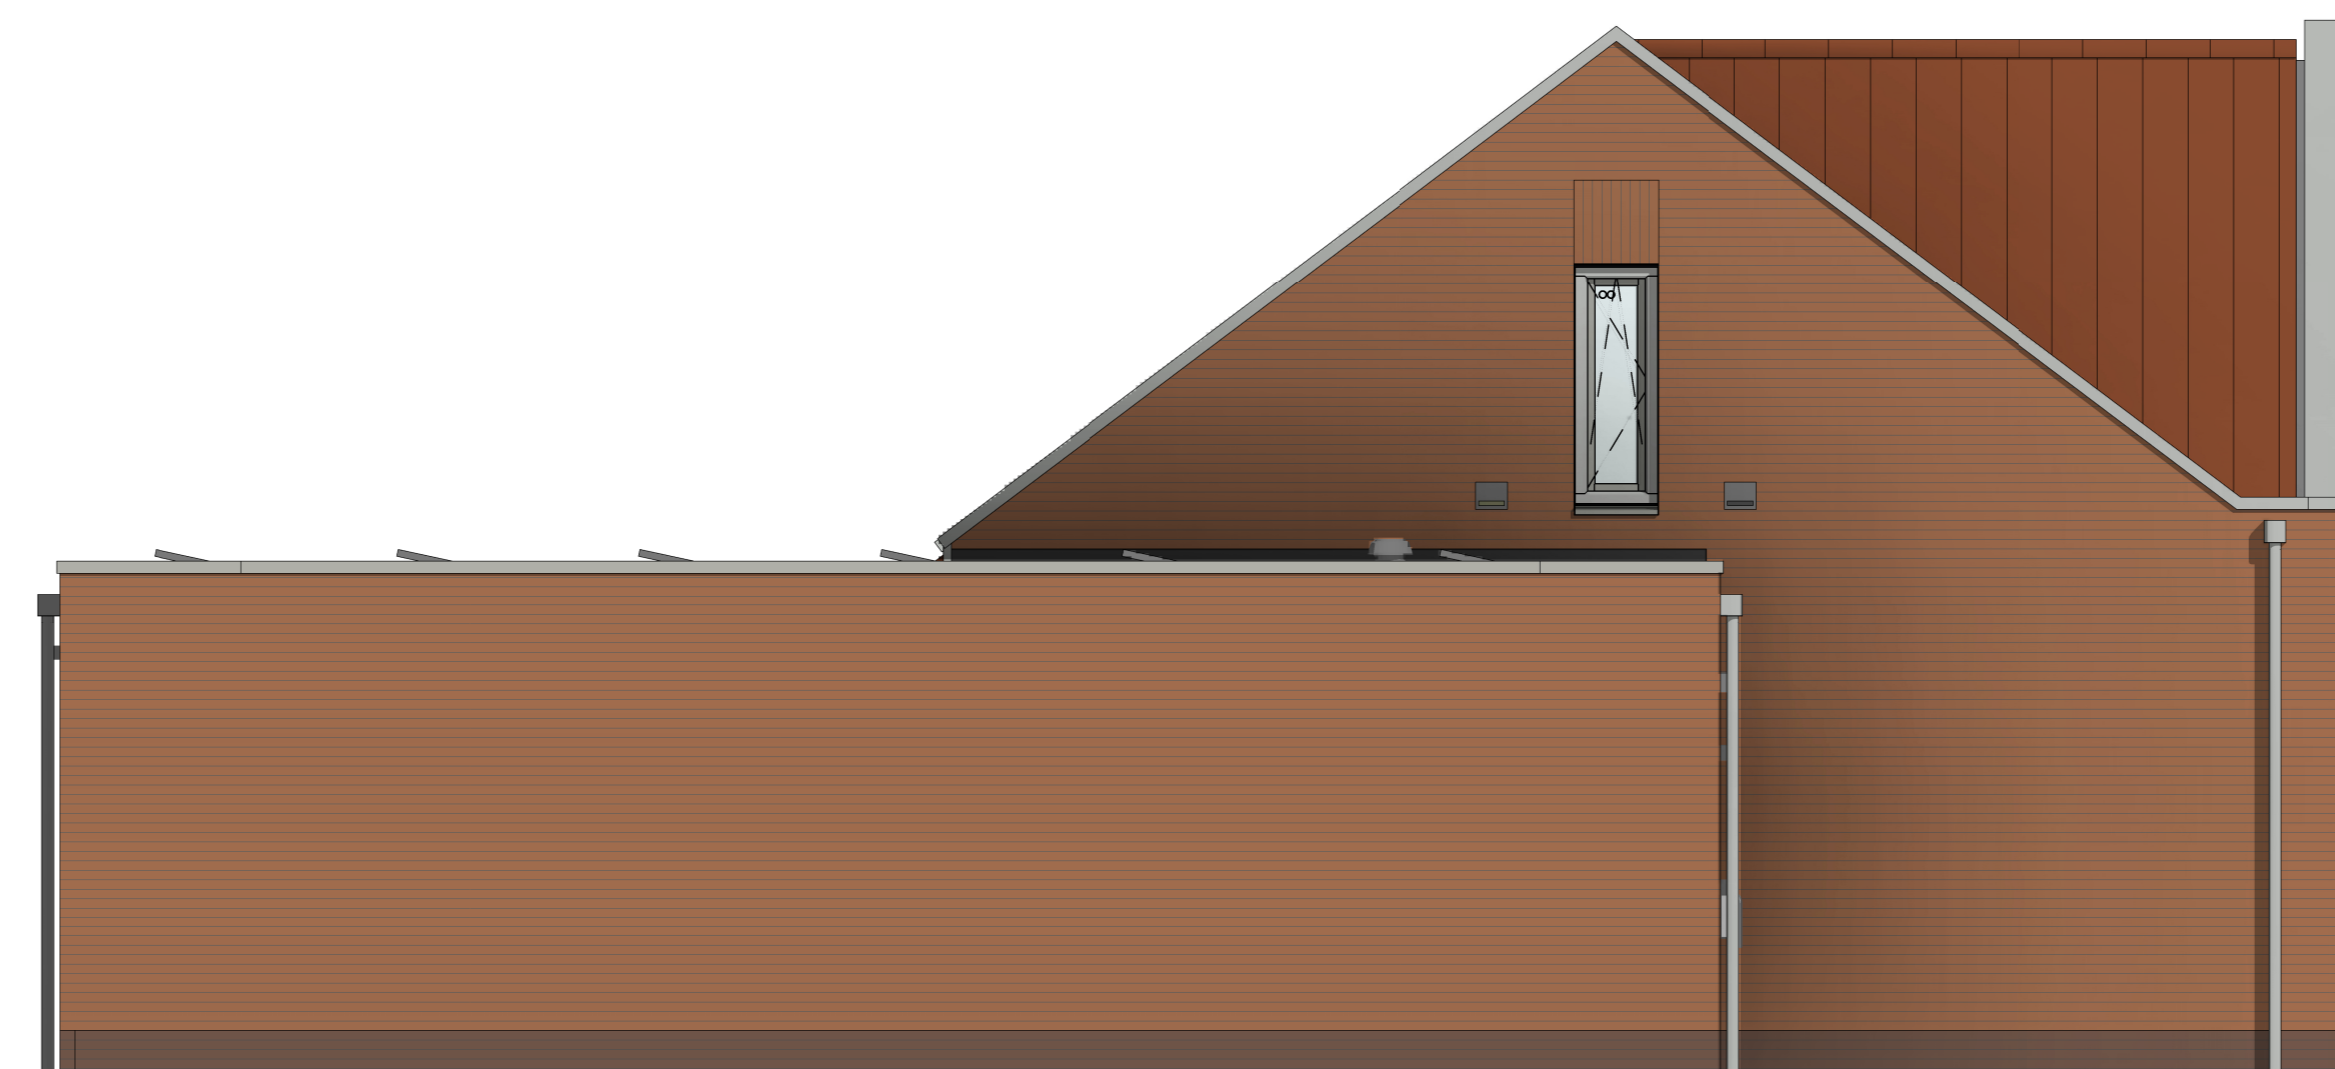

bouwnr. 29

linkerzijgevel
1 : 50

Wijziging nr.	Wijziging datum	Wijziging omschrijving
		<p>Projectnaam: De Watervliet Projectlocatie: Nuernen-West Projectnr.: VB23-07500-17 / G106558</p> <p>Opdrachtgever: Heijmans Vastgoed BV Architect: Omni Architecten Projectfase: Verkooptekening Onderwerp: Gevelaanzichten Blok E</p>
		<p>heijmans Woningbouw</p> <p>Formaat: A0 Schaal: 1:50 Datum: 20-10-2023 Teknik: VDB</p> <p>VK-3.020-E</p>