





bouwnr. 18

voorgevel
1 : 50

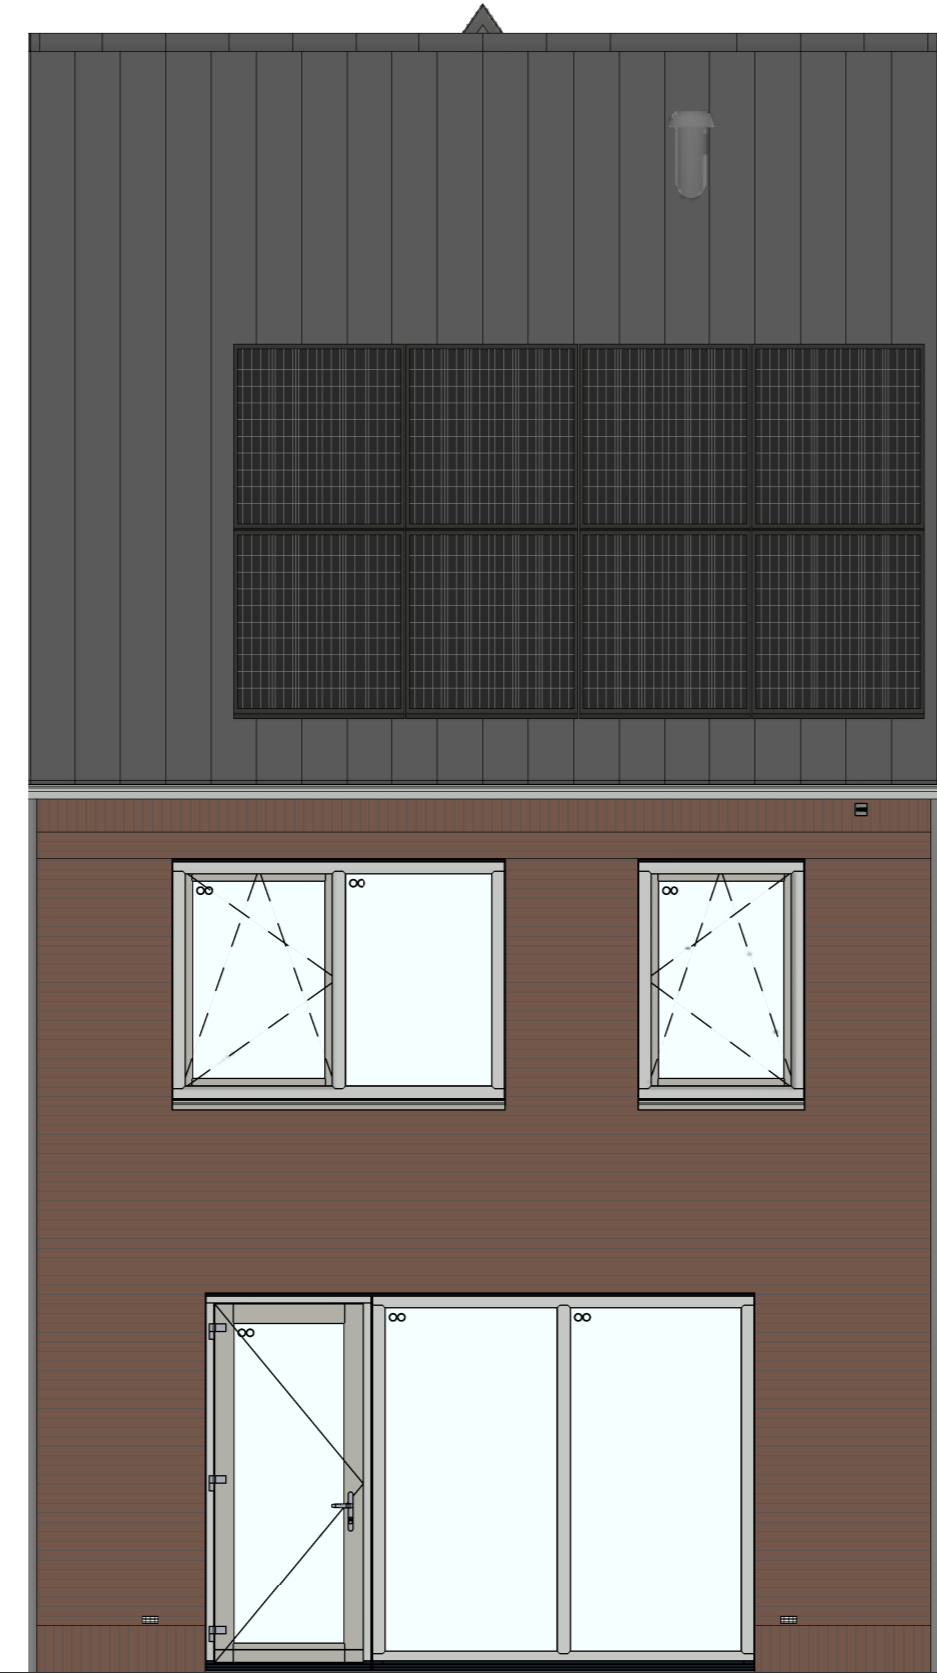


bouwnr. 18

achtergevel
1 : 50

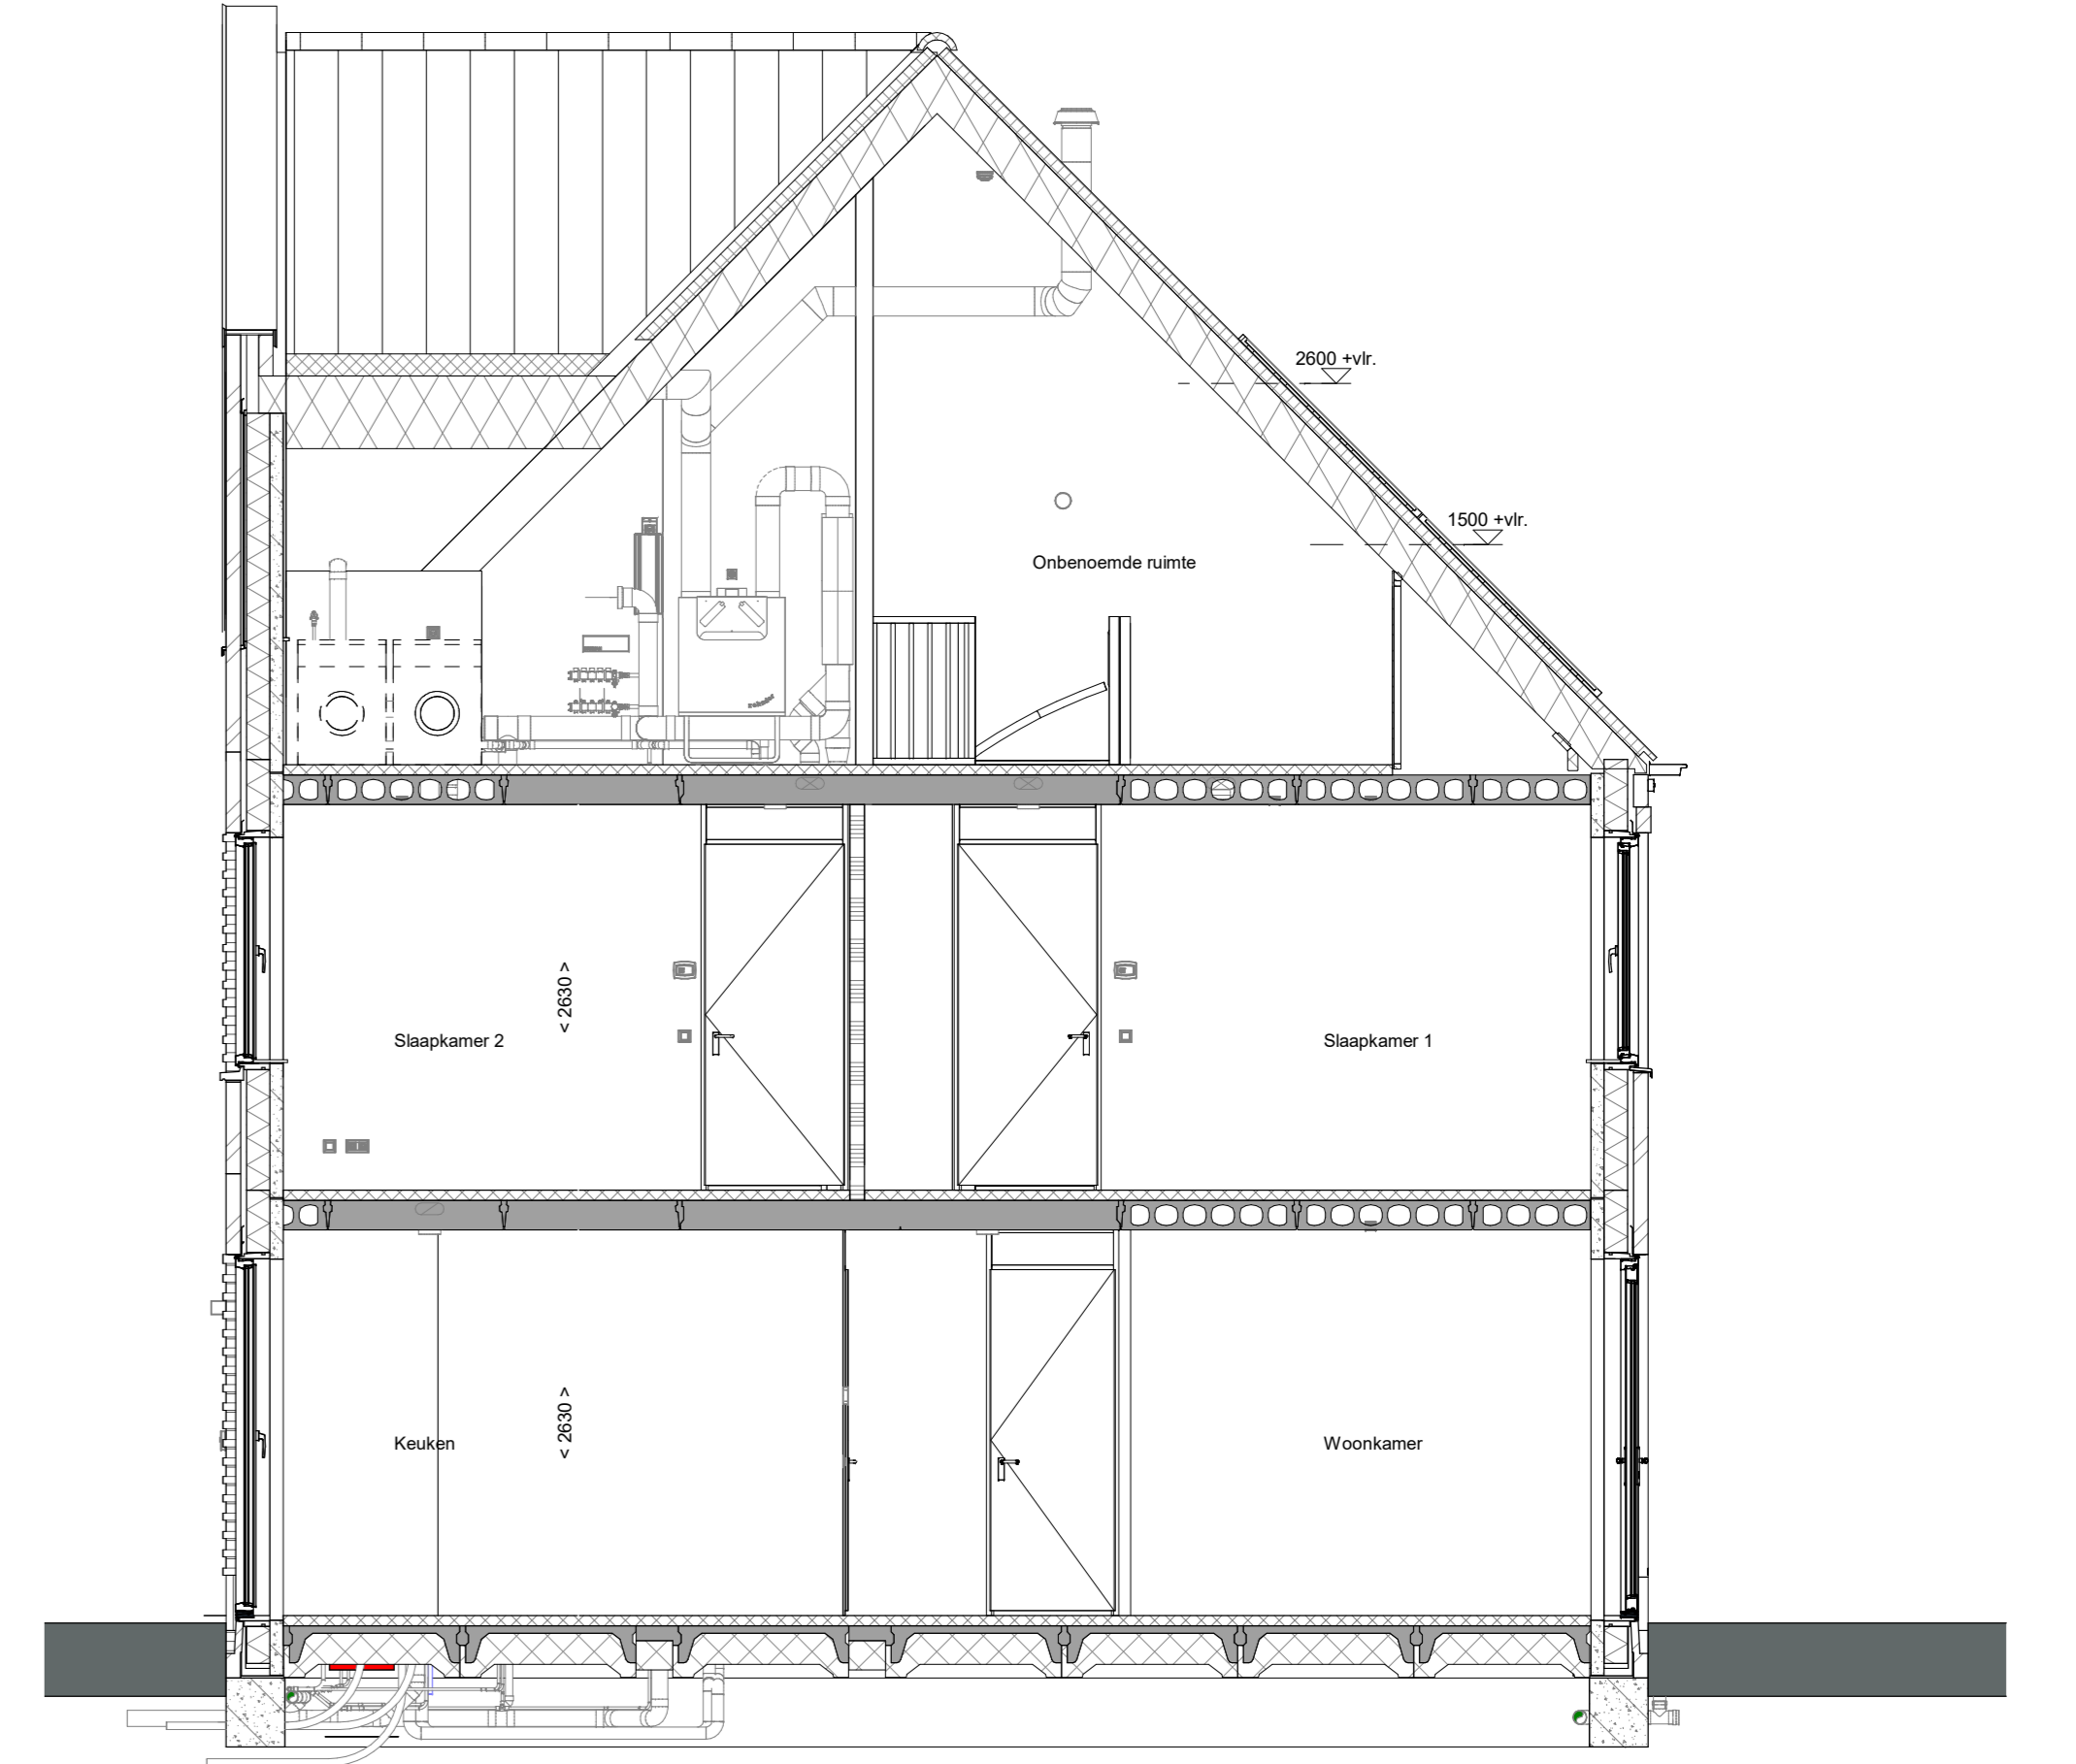


doorsnede A-A
1 : 50

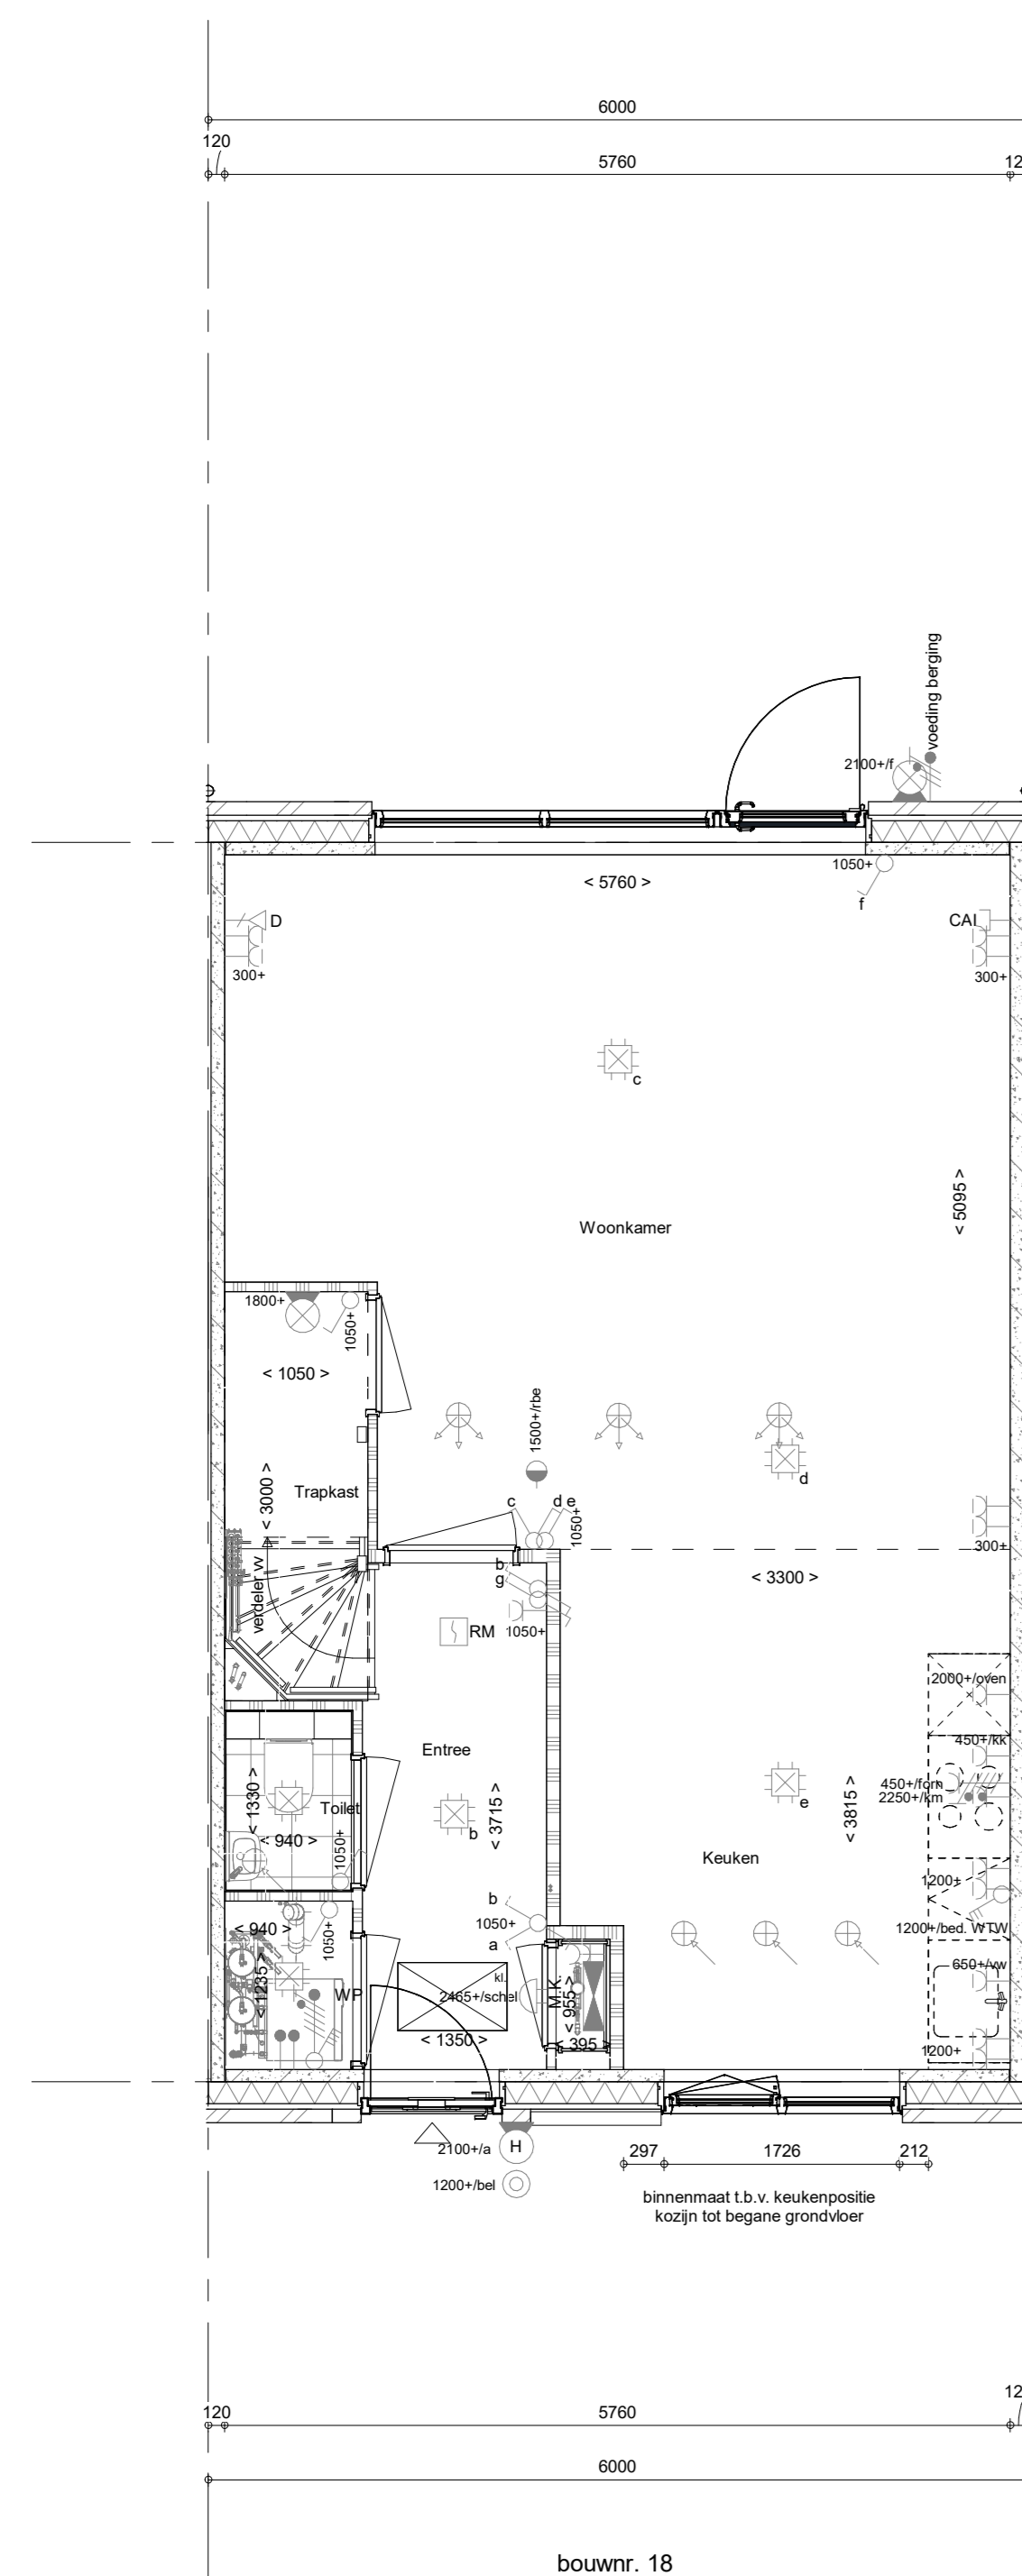


bouwnr. 18

Begane grond
1 : 50

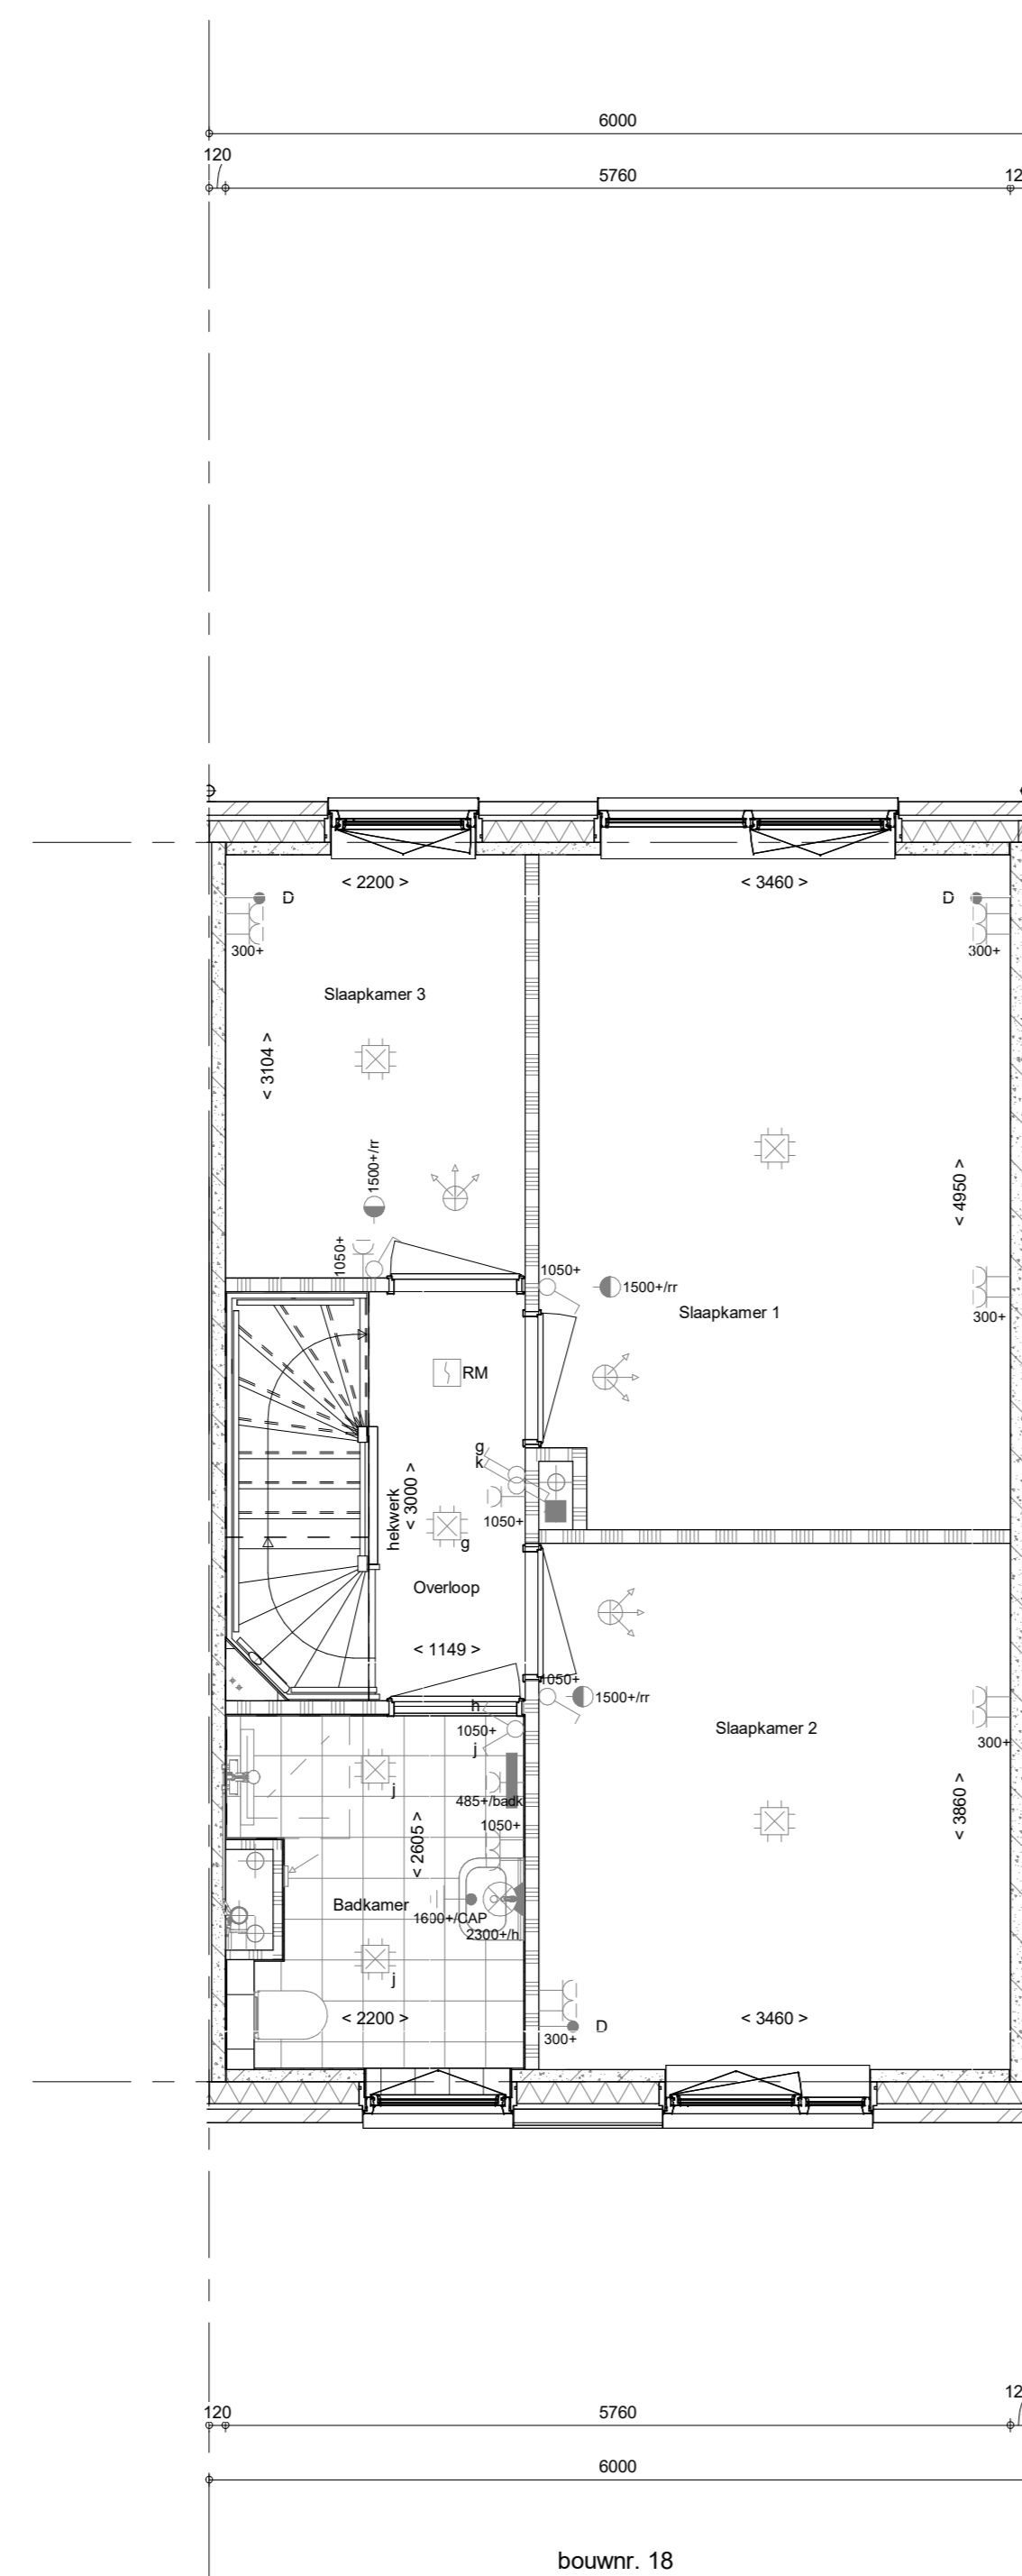


bouwnr. 18

1e verdieping
1 : 50

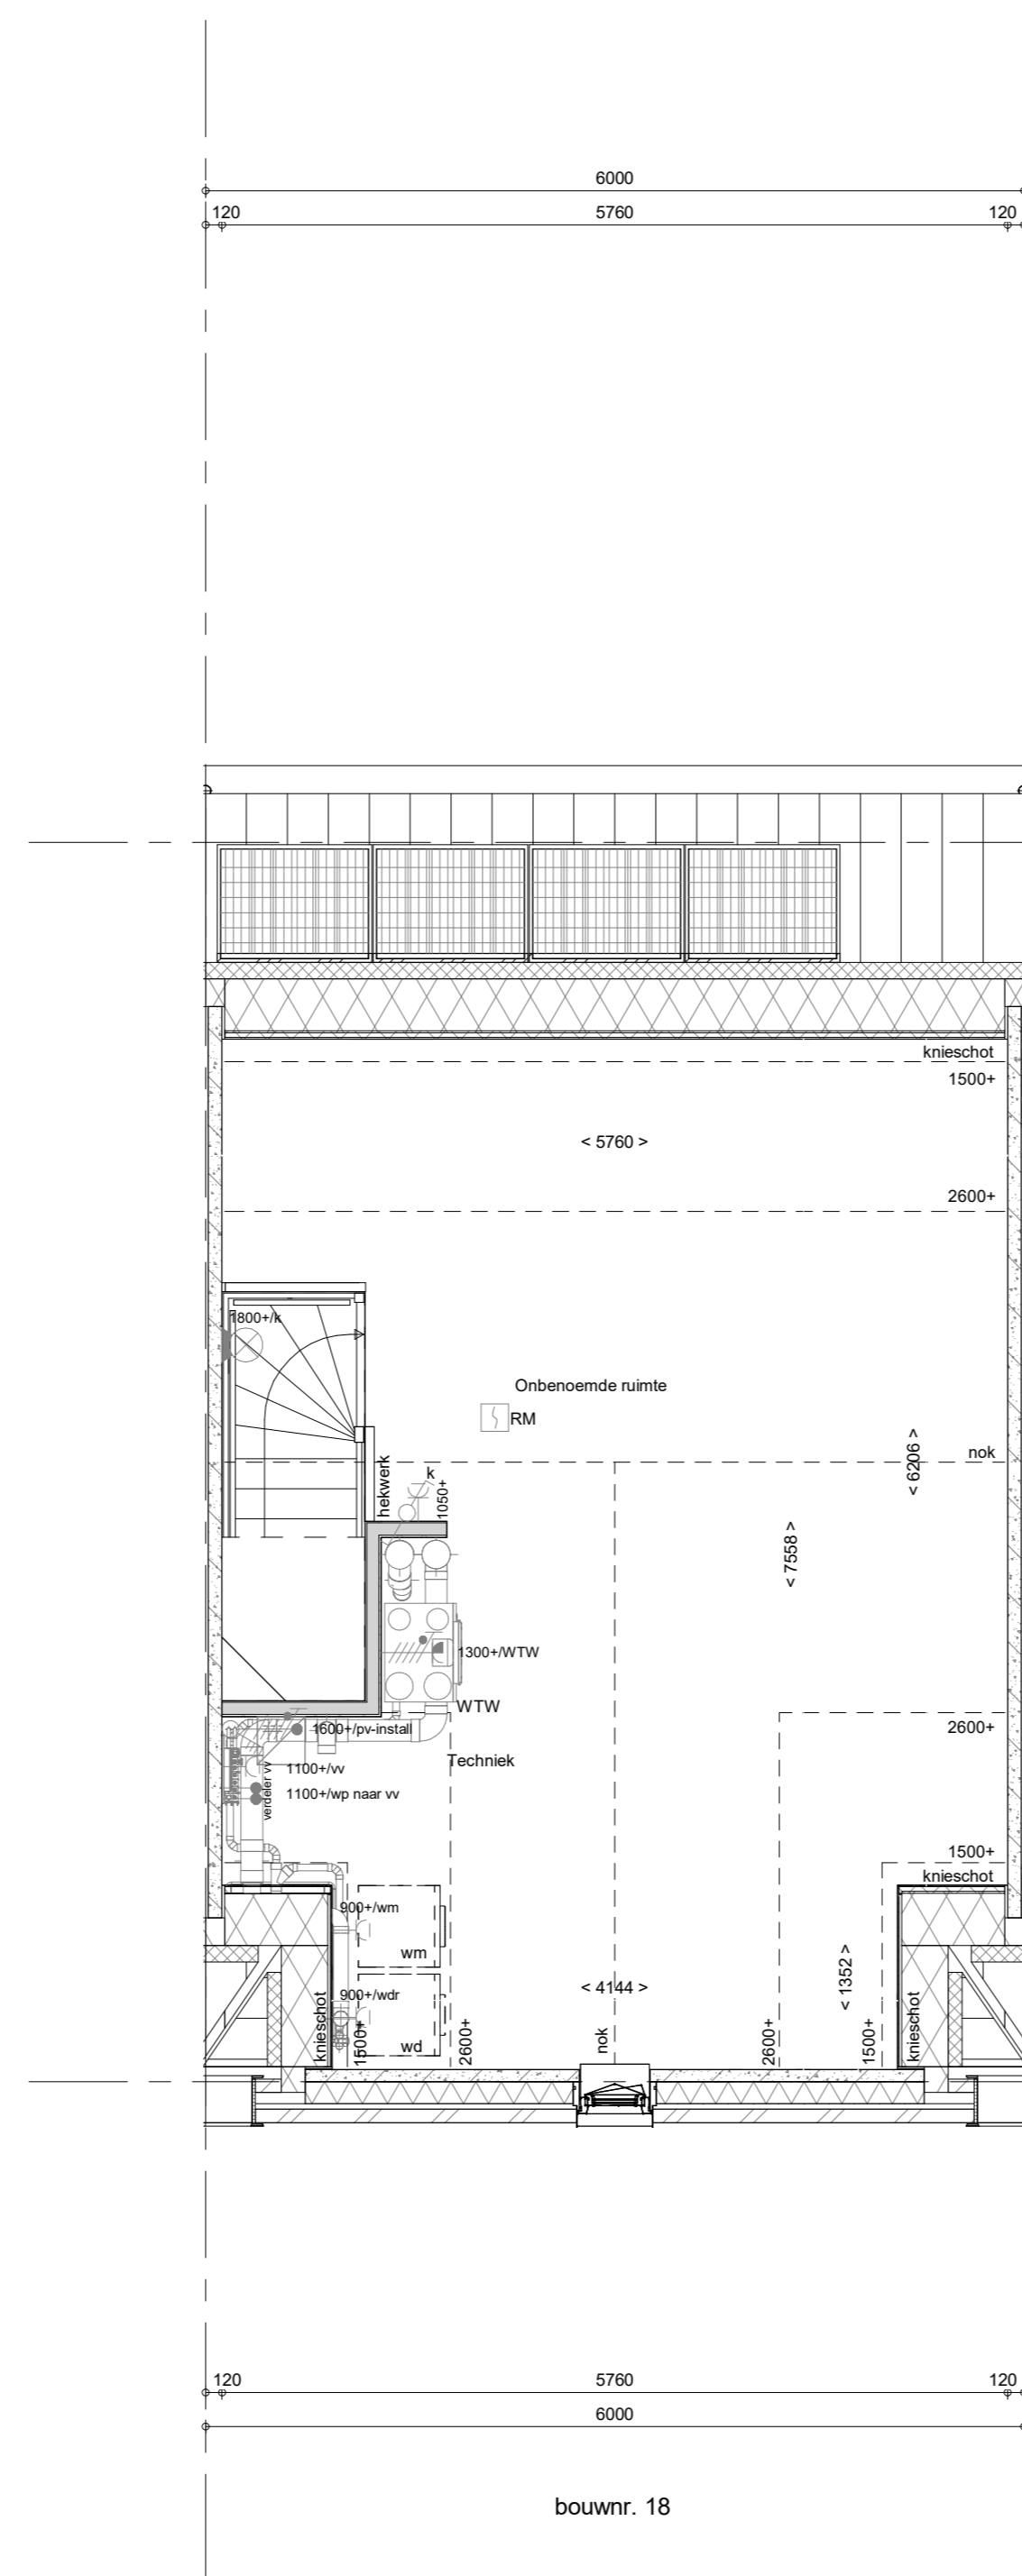

bouwnr. 18

2e verdieping
1 : 50

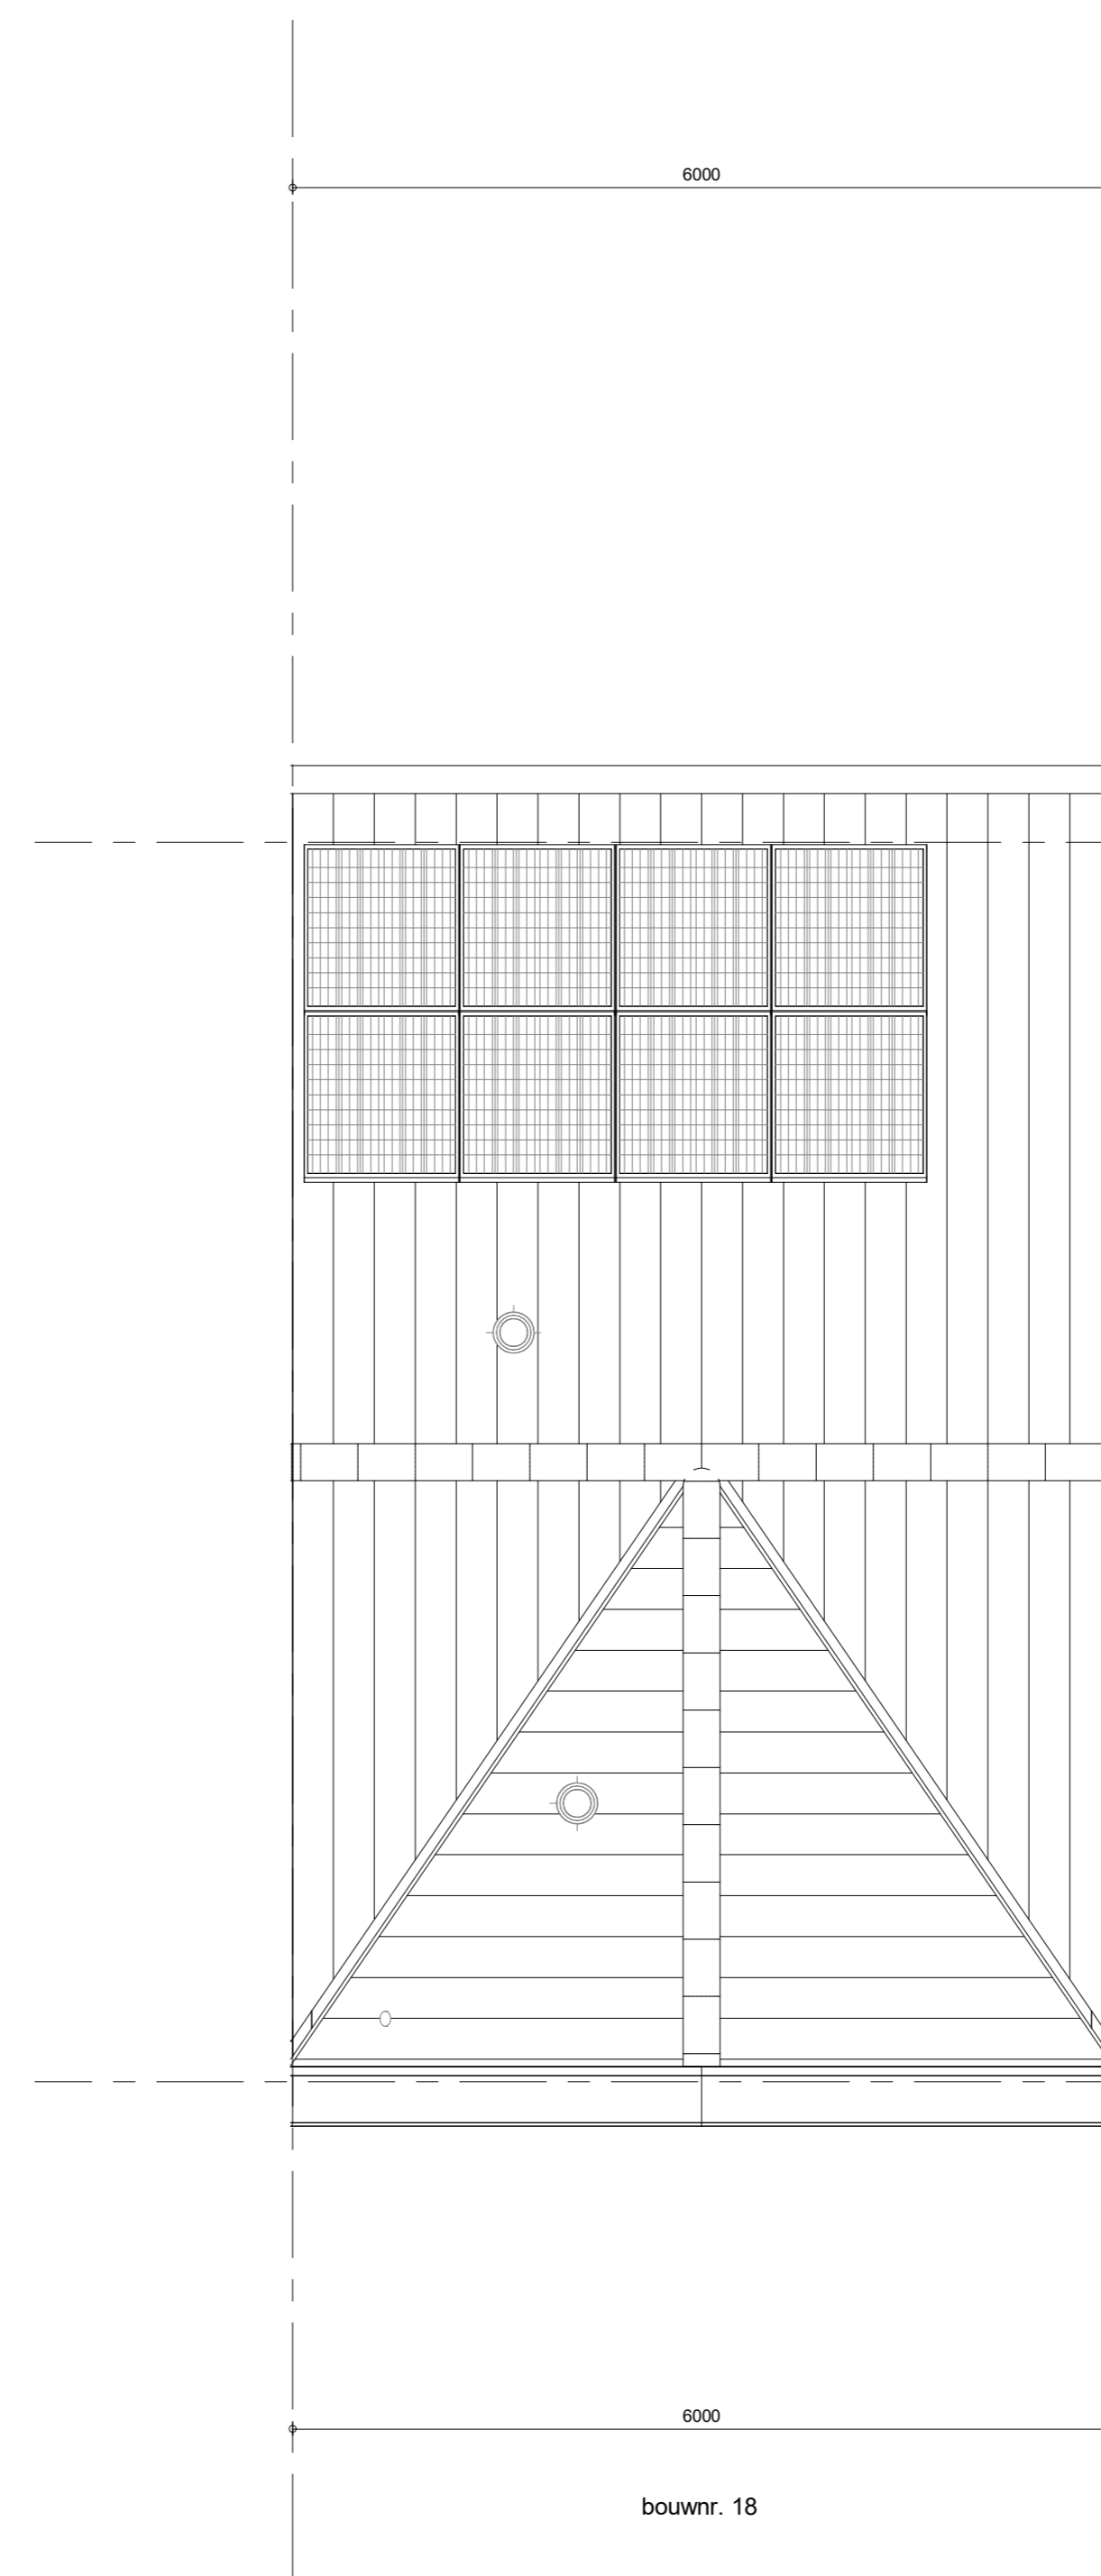

bouwnr. 18

Dakaanzicht
1 : 50

RENVOOI
Symbolen alleen van toepassing indien in de woning aangegeven

ELEKTRISCHE INSTALLATIE

- Aansluitpunt 1 fase, nul en beschermingscontact, pv-install bedraad, niet afgemonteerd (loos in mk)
- Aansluitpunt voeding PV-installatie (indien PV-install aanwezig)
- Aansluitpunt niet bedraad
- Loze leiding wordt bedraad met UTP kabel, niet afgemonteerd
- Aansluitpunt TV
- Aansluitpunt DATA
- Deurbel
- Centraal aardpunt
- Centraaldoos tlv verlichting
- Beldrukker
- Enkeelpolige schakelaar met wandcontactdoos
- Aansluitpunt tlv armatuur op wand
- Rookmelder, optisch op lichtnet conform NEN 2555
- Schakelaar, 1-poolig
- Schakelaar, serie-
- Schakelaar, wissel-
- Schakelaar, wissel-, 2-voudige uitvoering
- Schakelaar, wissel-enkeelpoolig
- Schakelaar, 3-standen tlv bediening ventilatie
- Sluring naar wp (the)
- Na-regeling (rr)
- Buitervoeler (N-NO zijde schaduwijk)
- Verdeelinrichting
- Wandcontactdoos 1-voudig met beschermingscontact
- Wandcontactdoos 1-voudig met beschermingscontact, waterdicht
- Wandcontactdoos 2-voudig met beschermingscontact, verticaal
- Wandcontactdoos 2-voudig met beschermingscontact, horizontaal
- Wandcontactdoos met wisselschakelaar
- Wandcontactdoos, perlex, 2x230V tlv fornuis
- Wandcontactdoos, perlex, mv 230V, WP 400V
- DK
- PV
- Dakdoorrover t.b.v. PV
- Ruimtereservering omvormer PV-installatie
- PV-paneel
- PV panelen ter indicatie, aantal en positie kan afwijken van tekening
- aantal PV panelen conform de specifieke bouwnummer BENG berekening

CENTRALE VERWARMING - EN WATERINSTALLATIE

- hwa + hemelwaterafvoer
- buitenkraan vorstvrij
- opstelplaats warmtepomp (WP)
- opstelplaats expansievat
- opstelplaats verdeler-voerverwarming
- verwarmingselement in badkamer
- elektrisch

VENTILATIE INSTALLATIE

- opstelplaats gebalanceerde ventilatie (WTW)
- afzuigpunt mechanische ventilatie plafond
- afzuigpunt mechanische ventilatie wand
- WTW deurover
- ontluchting rotering
- afzuigpunt mechanische ventilatie plafond
- afzuigpunt mechanische ventilatie wand
- toevoerpunt mechanische ventilatie plafond
- toevoerpunt mechanische ventilatie wand

BOUWKUNDIG

- kruipluk
- entree symbol
- betonwanden
- isolatie 160 mm
- metseelwerk 100 mm
- gasbeton 70/100mm
- ongelaste lichte scheidingswand 100 mm
- gelaste lichte scheidingswand 100 mm
- HSB-wand, 118mm
- houten wand berging / zij-aanbouw
- dakpakket
- ribbenvloer 350 mm
- betonvloer 200 mm
- dekvloer 70 mm
- wandegewelwerk vigs. technische omschrijving
- OPSTELPLAATS
- wm = wasmachine
- wd = wasdroger
- Drasrichting vloeren 100mm
- krijststreekmethode gedeelte onbenoemd

RENVOOI BEGLAZING

- beglazing aan binnenzijde (tenzij anders aangegeven)
- inbraakwerendheidsklasse 2 volgens NEN 5096
- ○ beglazing dubbel isolerend
- ○ ○ beglazing dubbel isolerend, letsel veilig
- ○ ○ ○ beglazing dubbel isolerend, doorval veilig
- ○ ○ ○ ○ beglazing dubbel isolerend, doorval veilig
- ○ ○ ○ ○ ○ beglazing, matglas
- ○ ○ ○ ○ ○ ○ beglazing, 30 min. brandwerend
- ○ ○ ○ ○ ○ ○ ○ beglazing, geluidswerend
- ○ ○ ○ ○ ○ ○ ○ ○ beglazing, zonerend

Wijziging nr.	Wijziging datum	Wijziging omschrijving

Projectnaam: Nuene-West 17 woningen veld E	Projectlocatie: Nuene-West	Projectnr.: VB23-07500-17 / G105558
Opdrachtgever: Heijmans Vastgoed BV	Architect: Omni Architecten	Projectfase: Verkoopkwalificering
Projectadres: OVZT BNR 18	Onderwerp: Plattegr, gevel, doorsnede	

heijmans
Woningbouw

Opdrachtgever: Heijmans Vastgoed BV
Architect: Omni Architecten
Projectfase: Verkoopkwalificering
Projectadres: OVZT BNR 18
Onderwerp: Plattegr, gevel, doorsnede

Formaat: A0
Schaal: 1:50
Datum: 10-10-2023
Categorie: VDB

VK-9.018