





bladz. 28

voorgevel
1:50

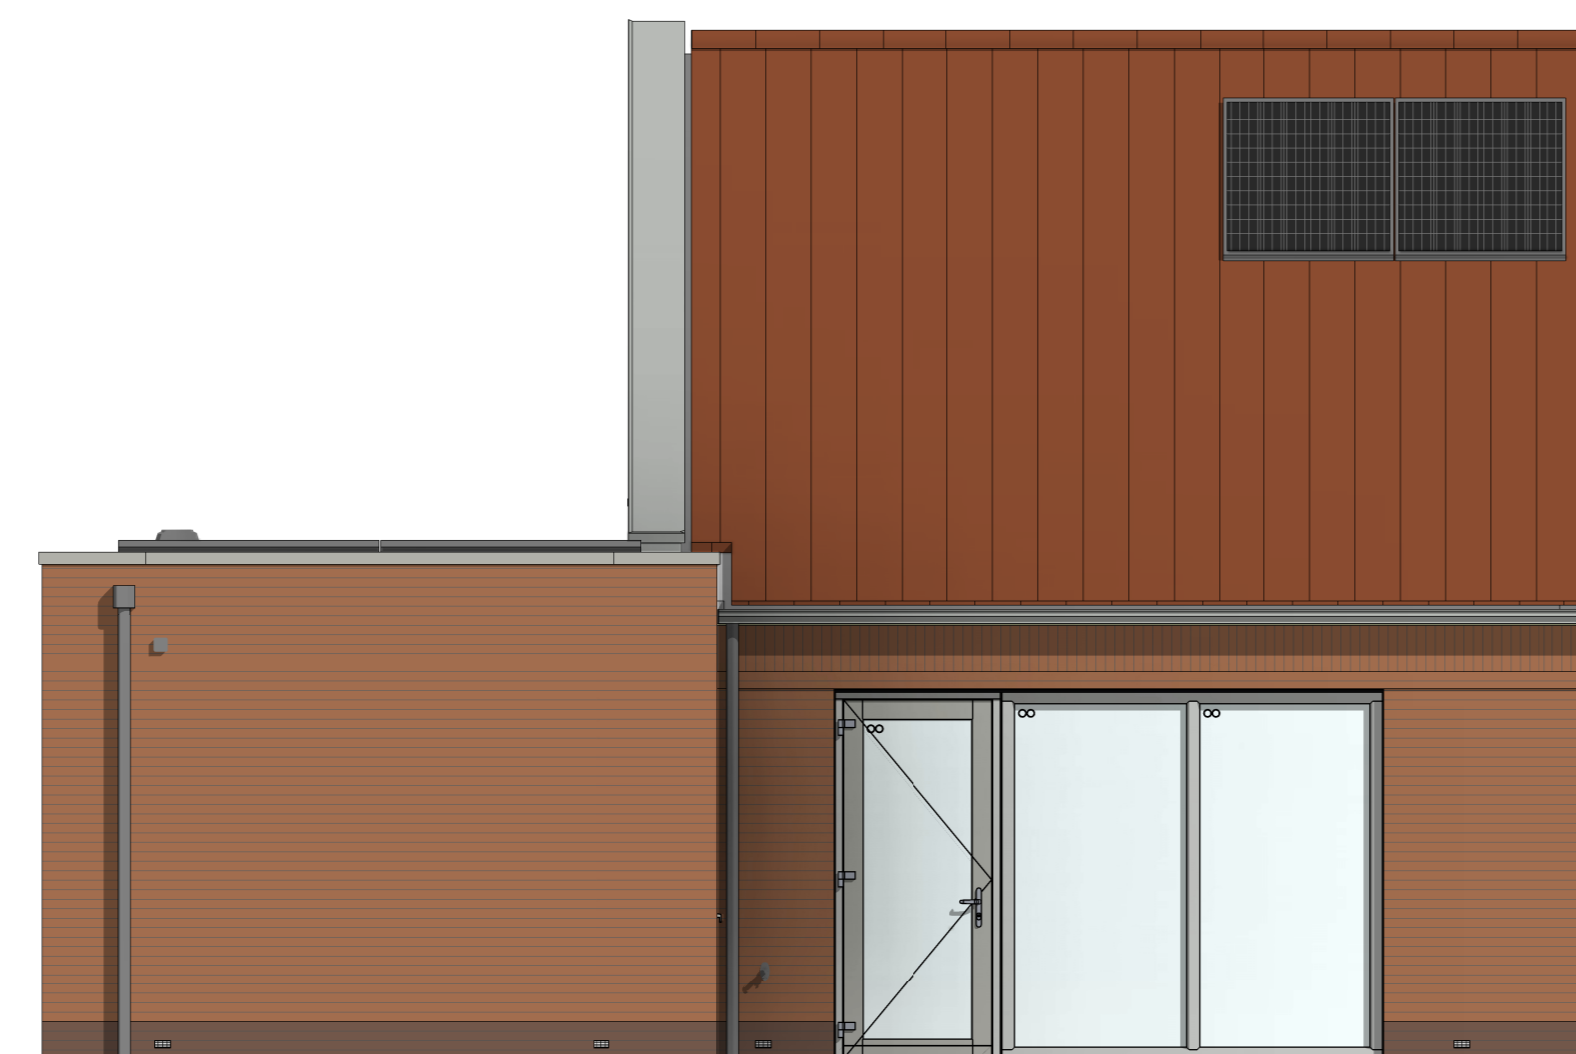


bladz. 28

achtergevel
1:50

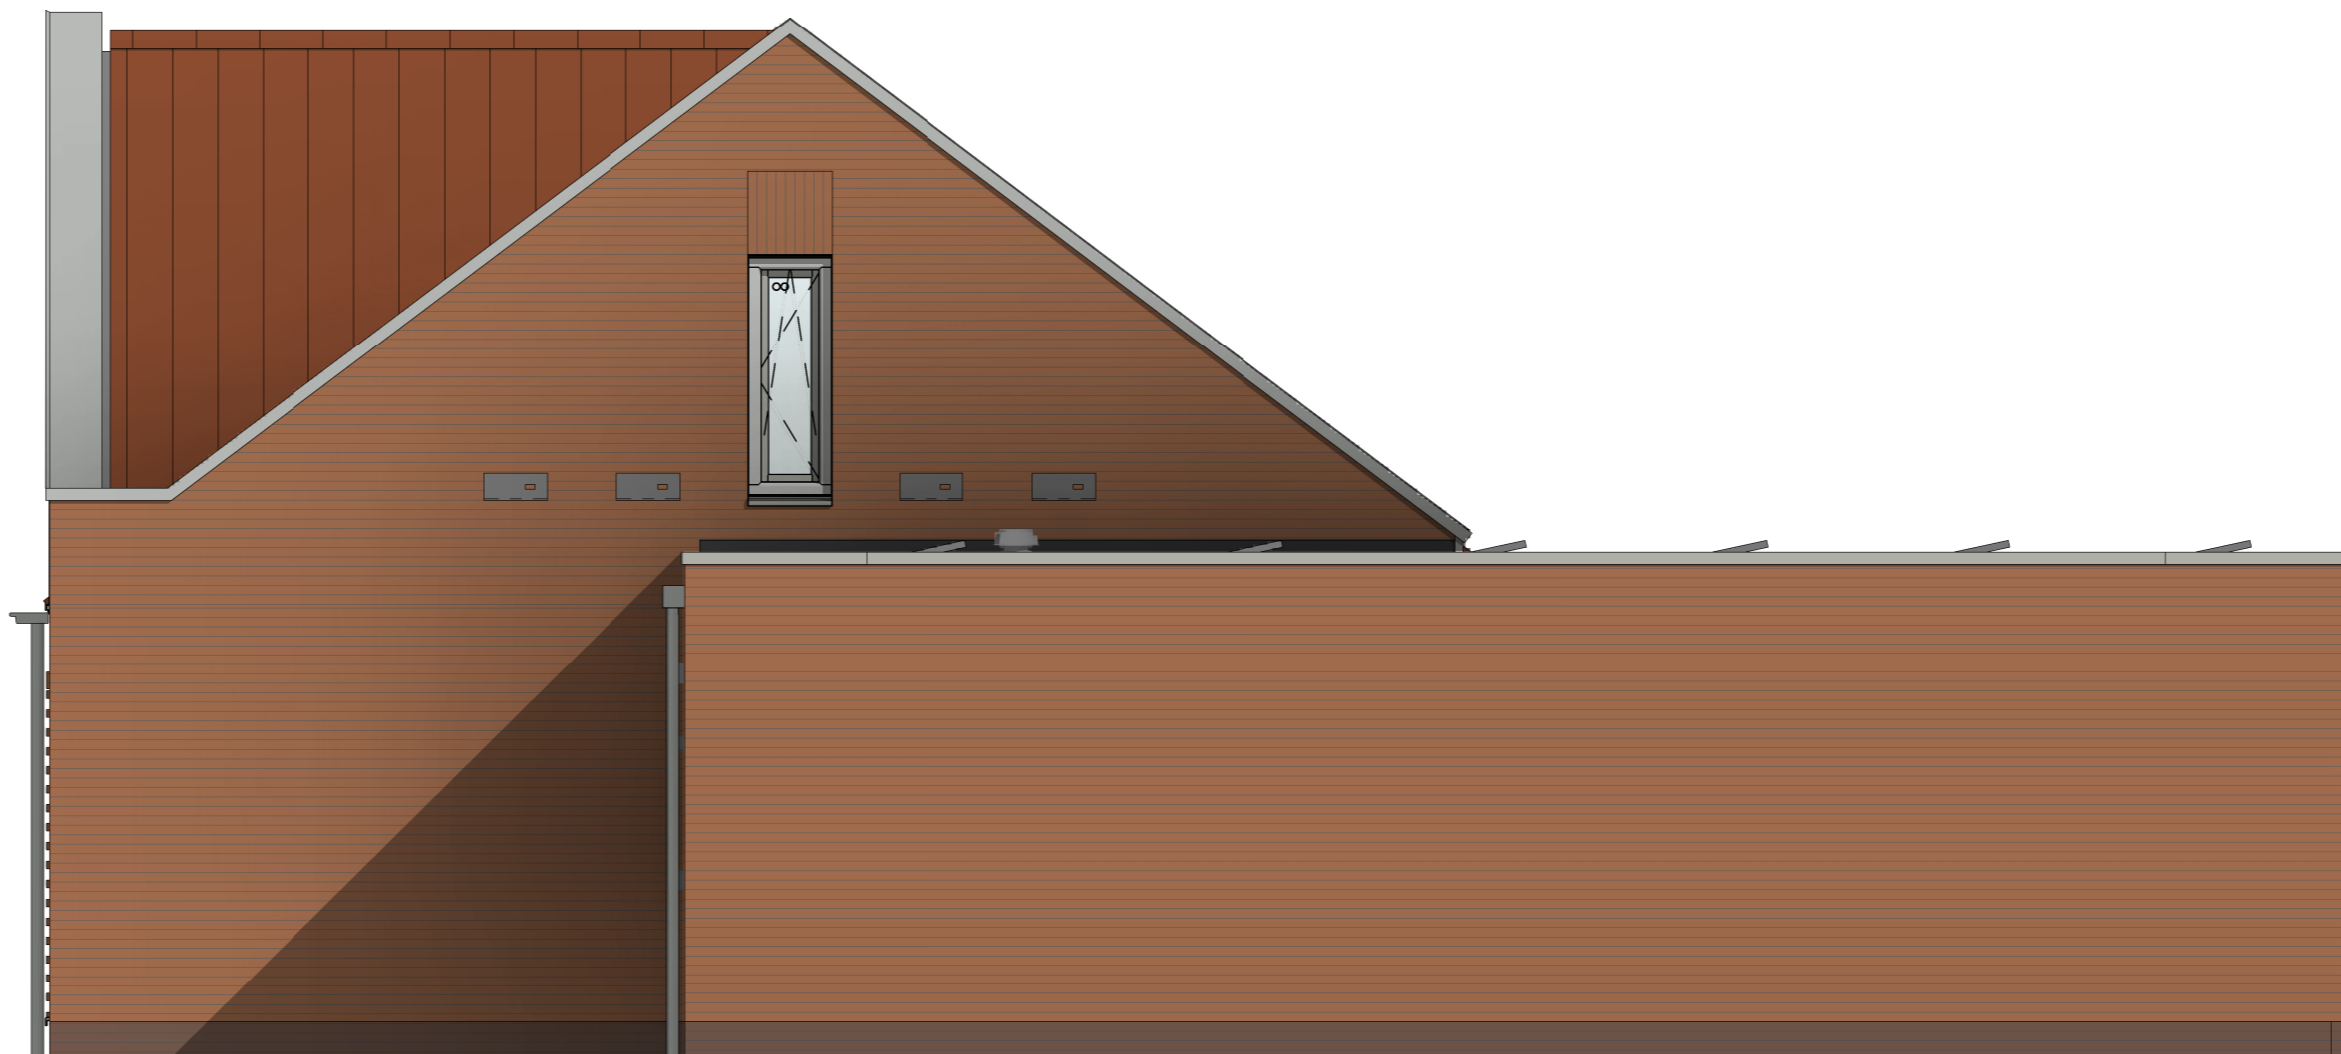


bladz. 28

rechtzijdigevel
1:50

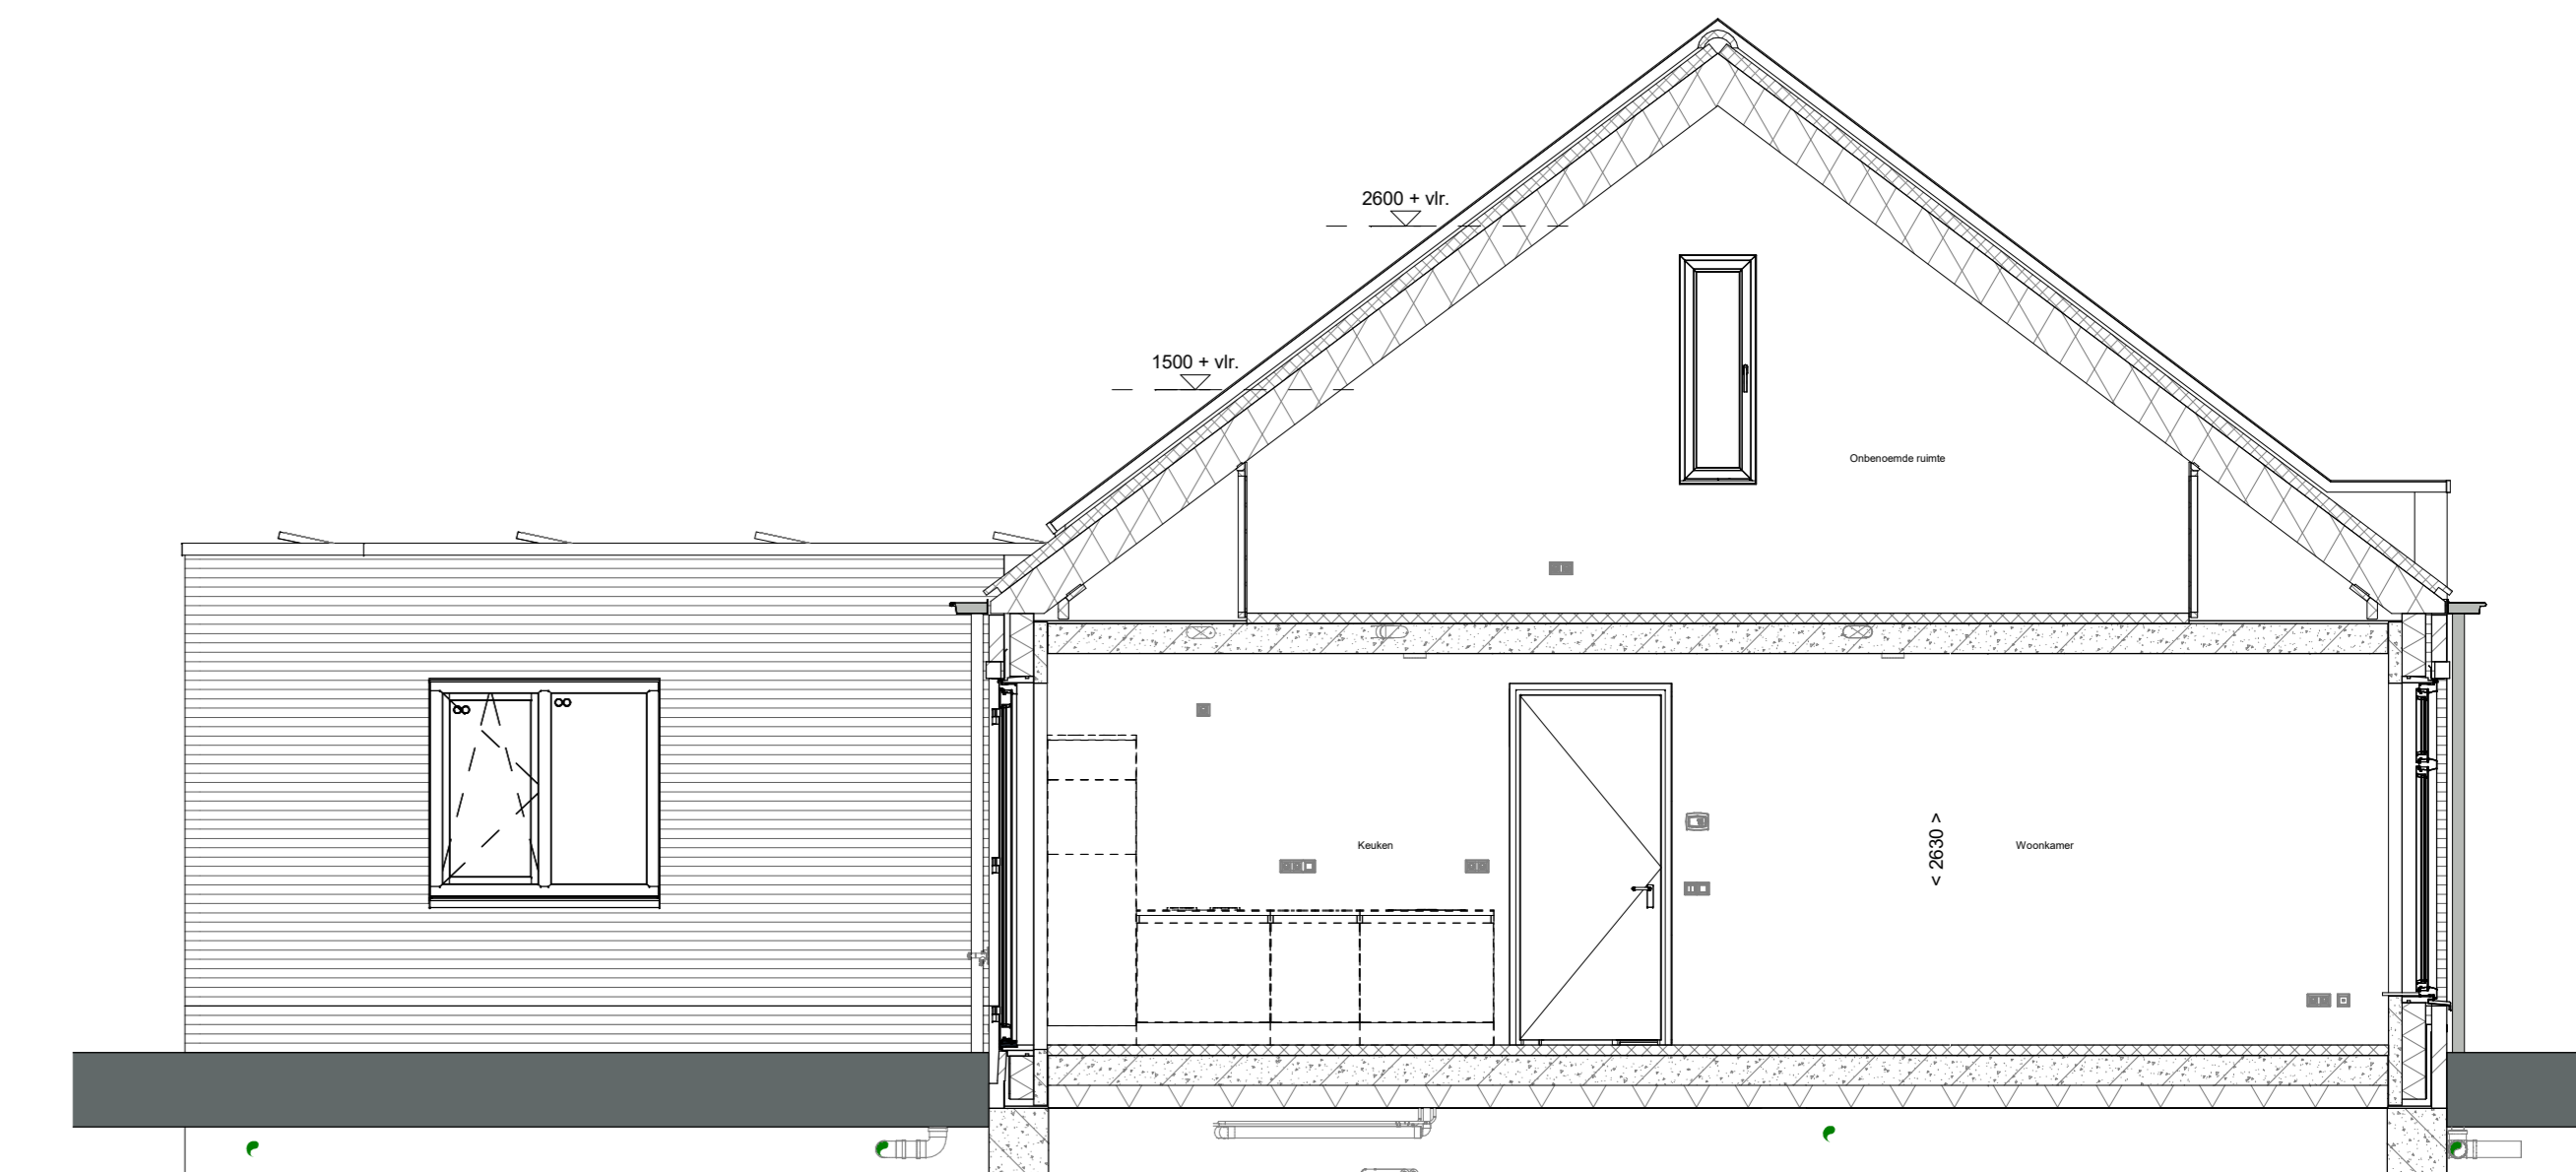


doorsnede A-A
1:50

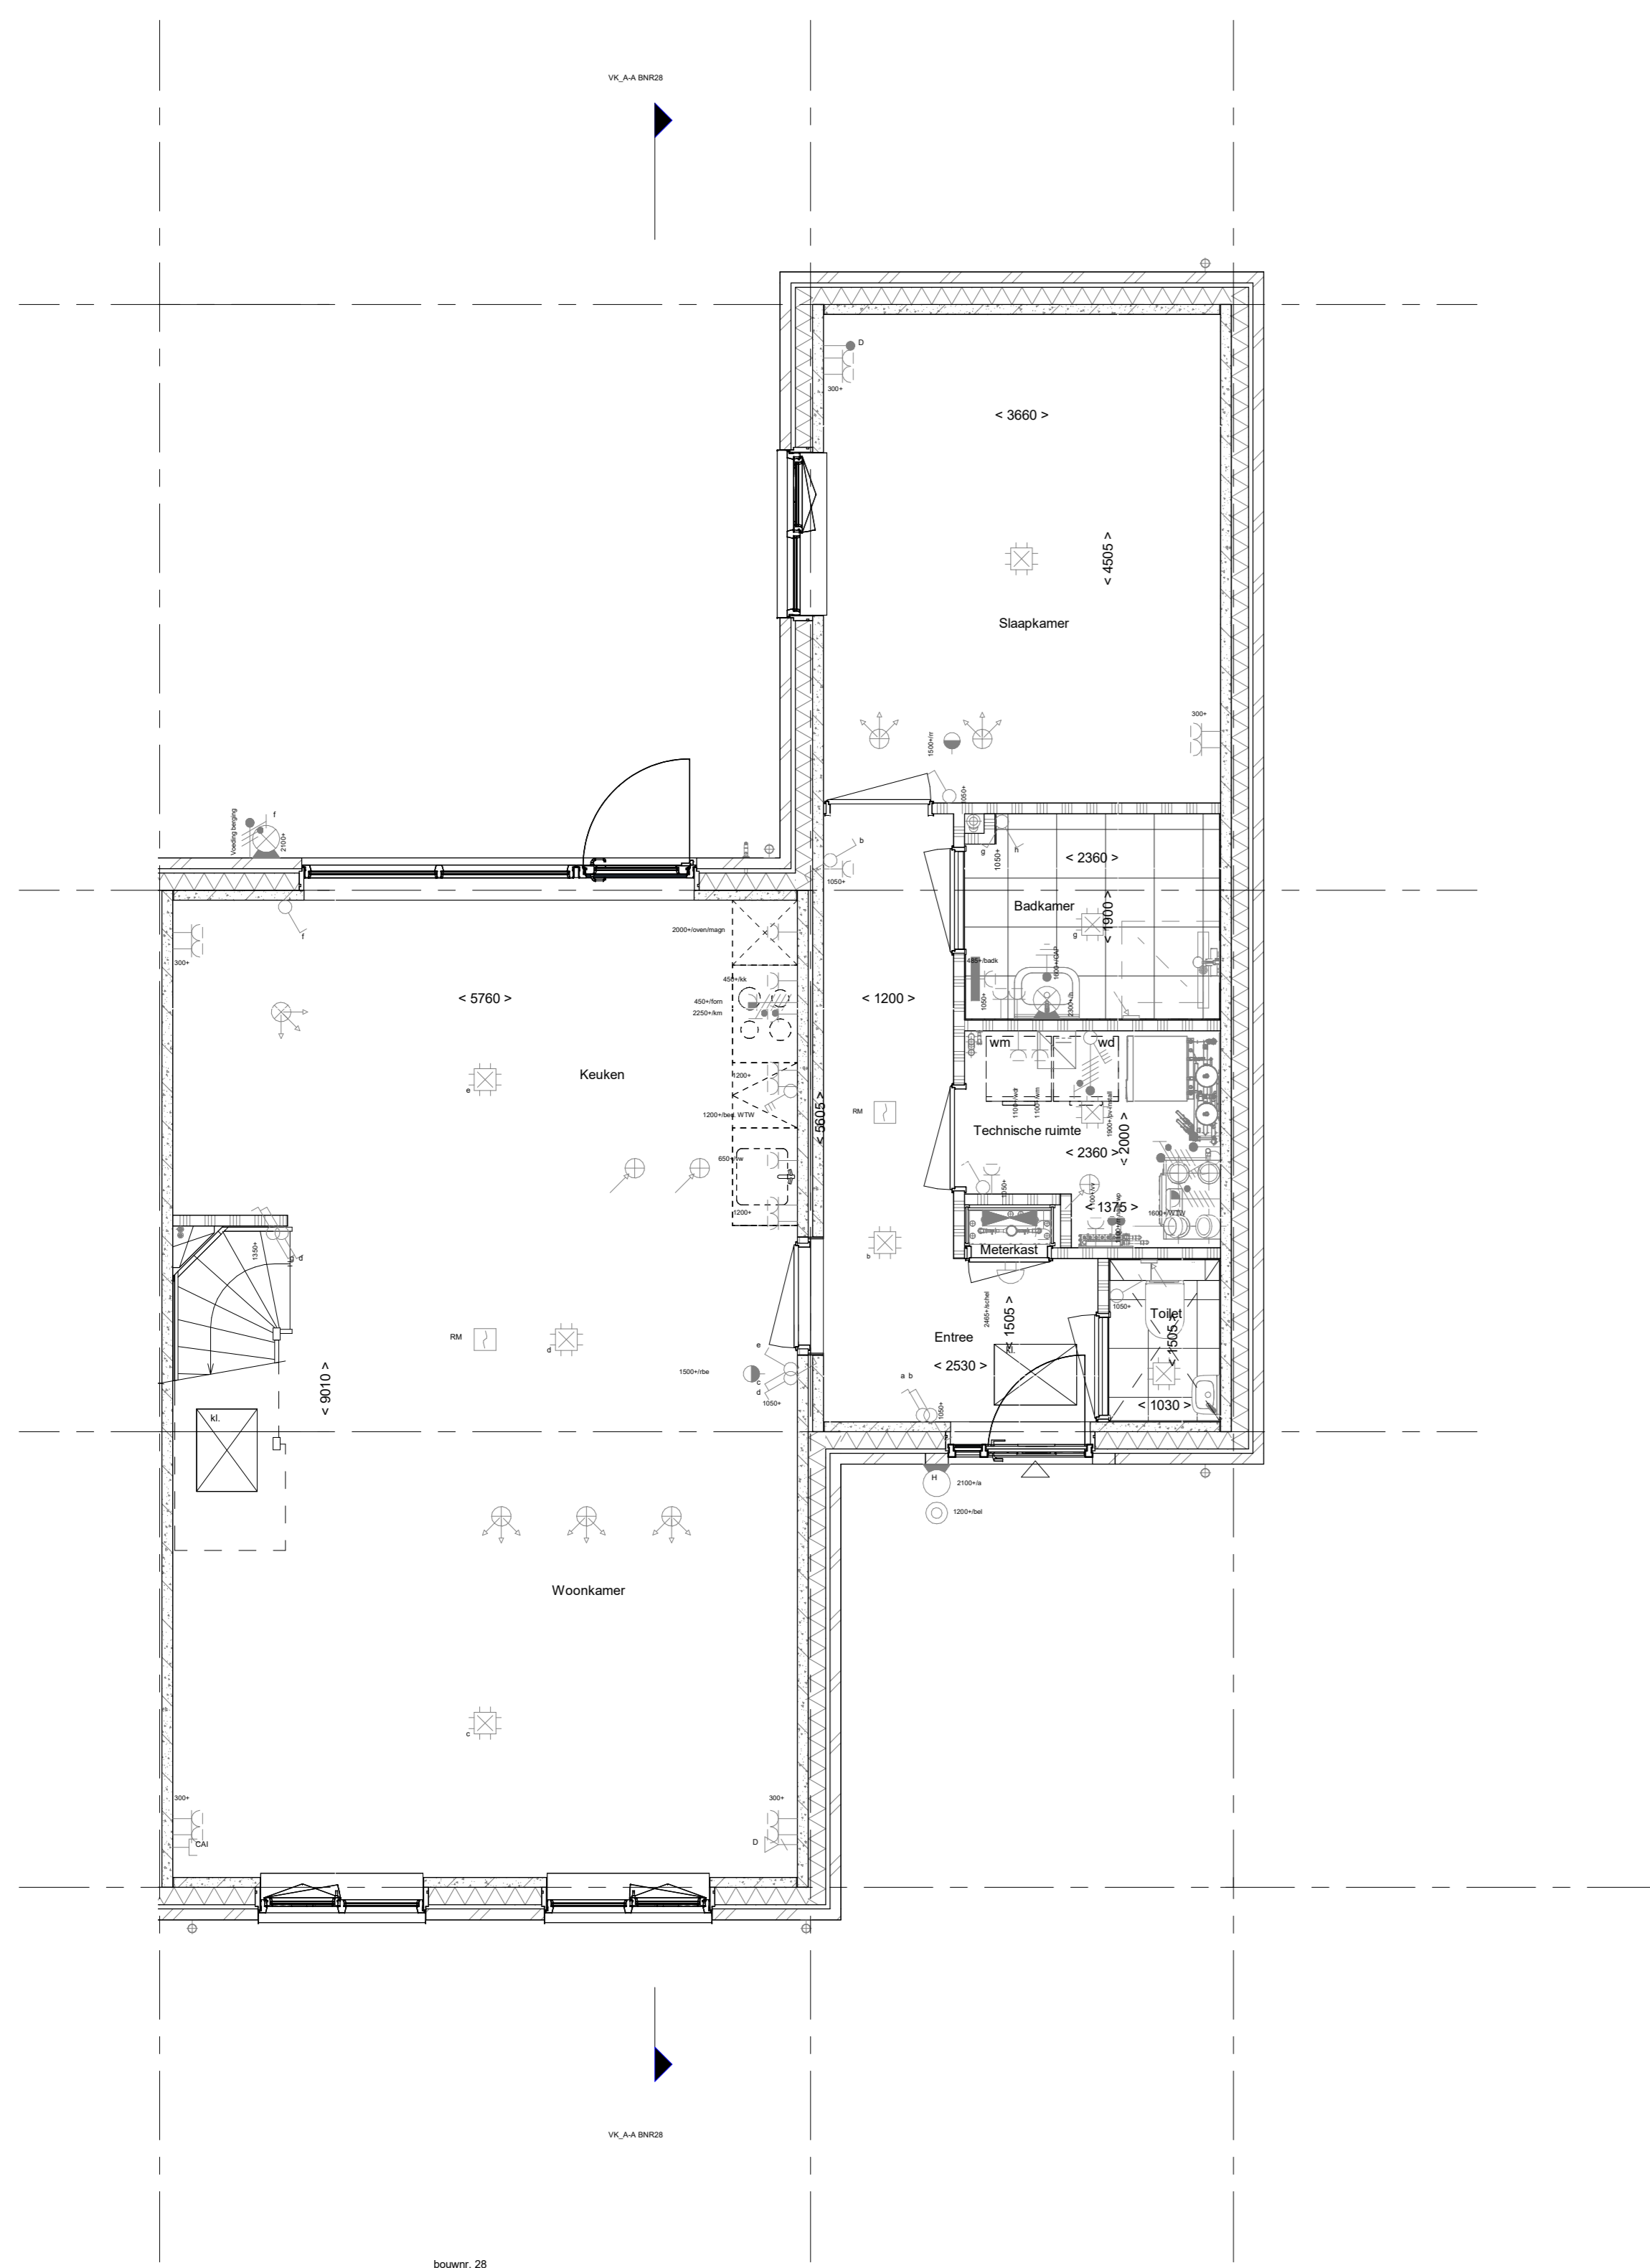


bladz. 28

Begane grond
1:50

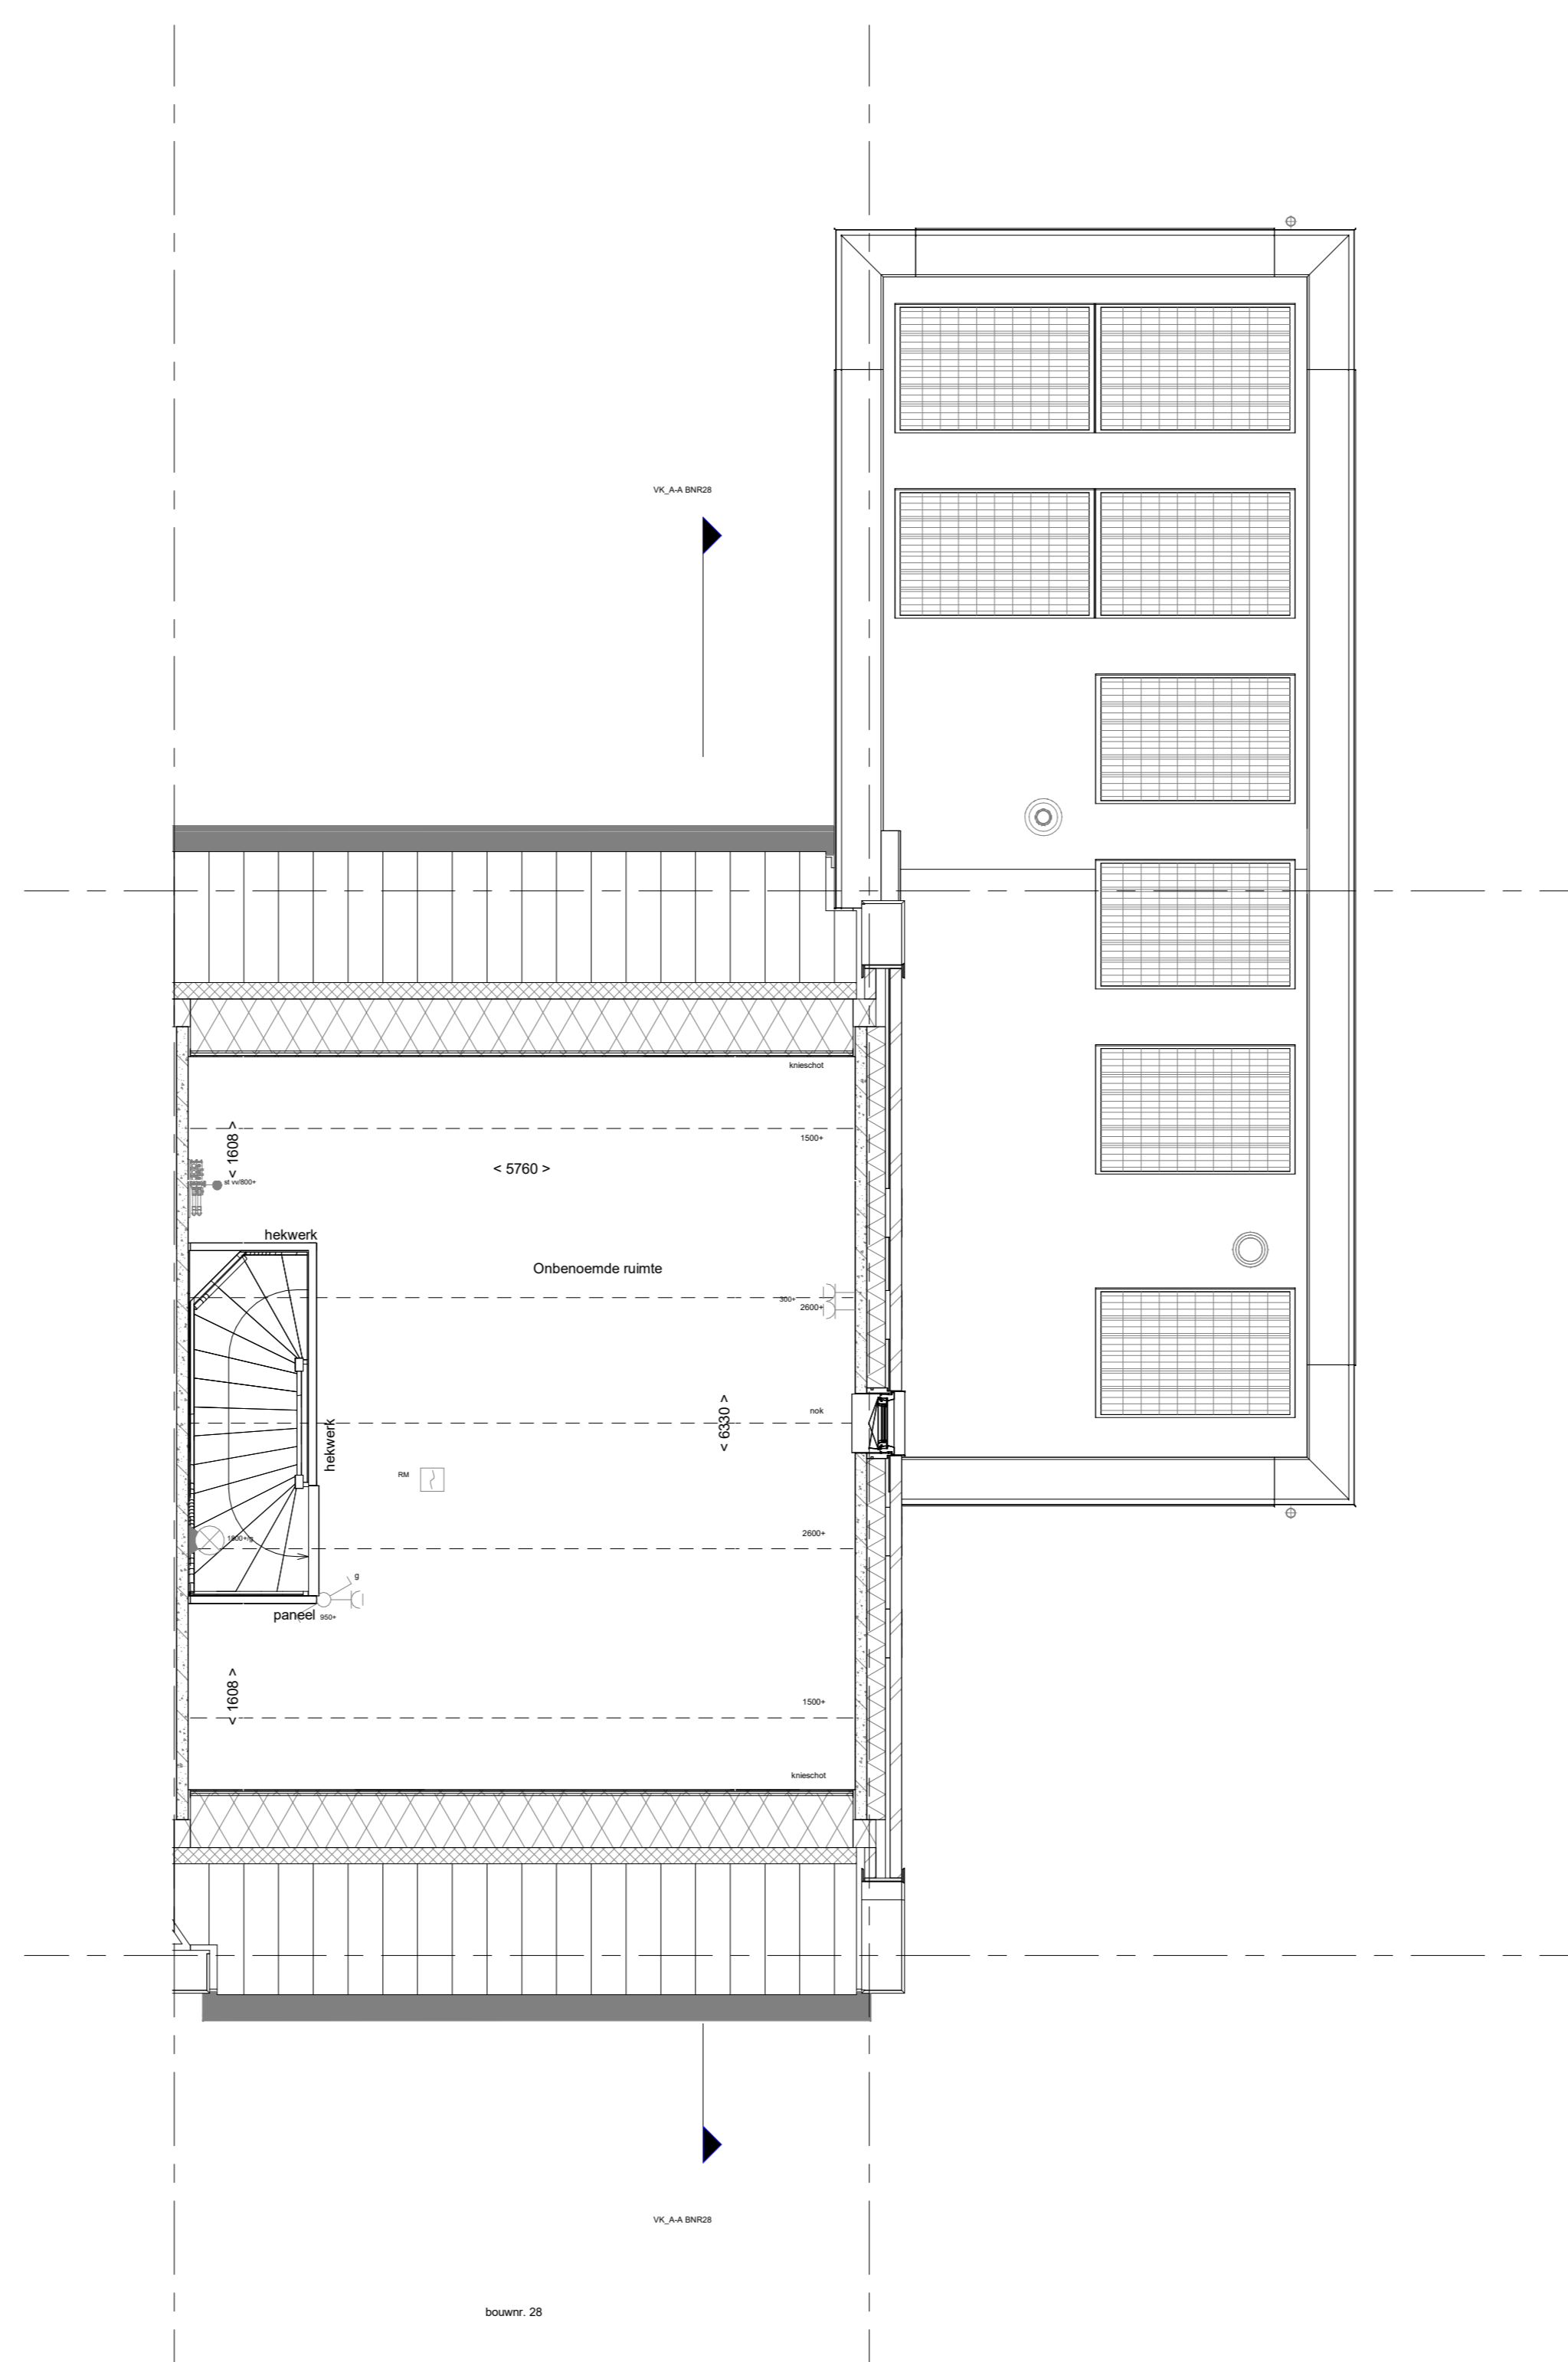

bladz. 28

1e verdieping
1:50

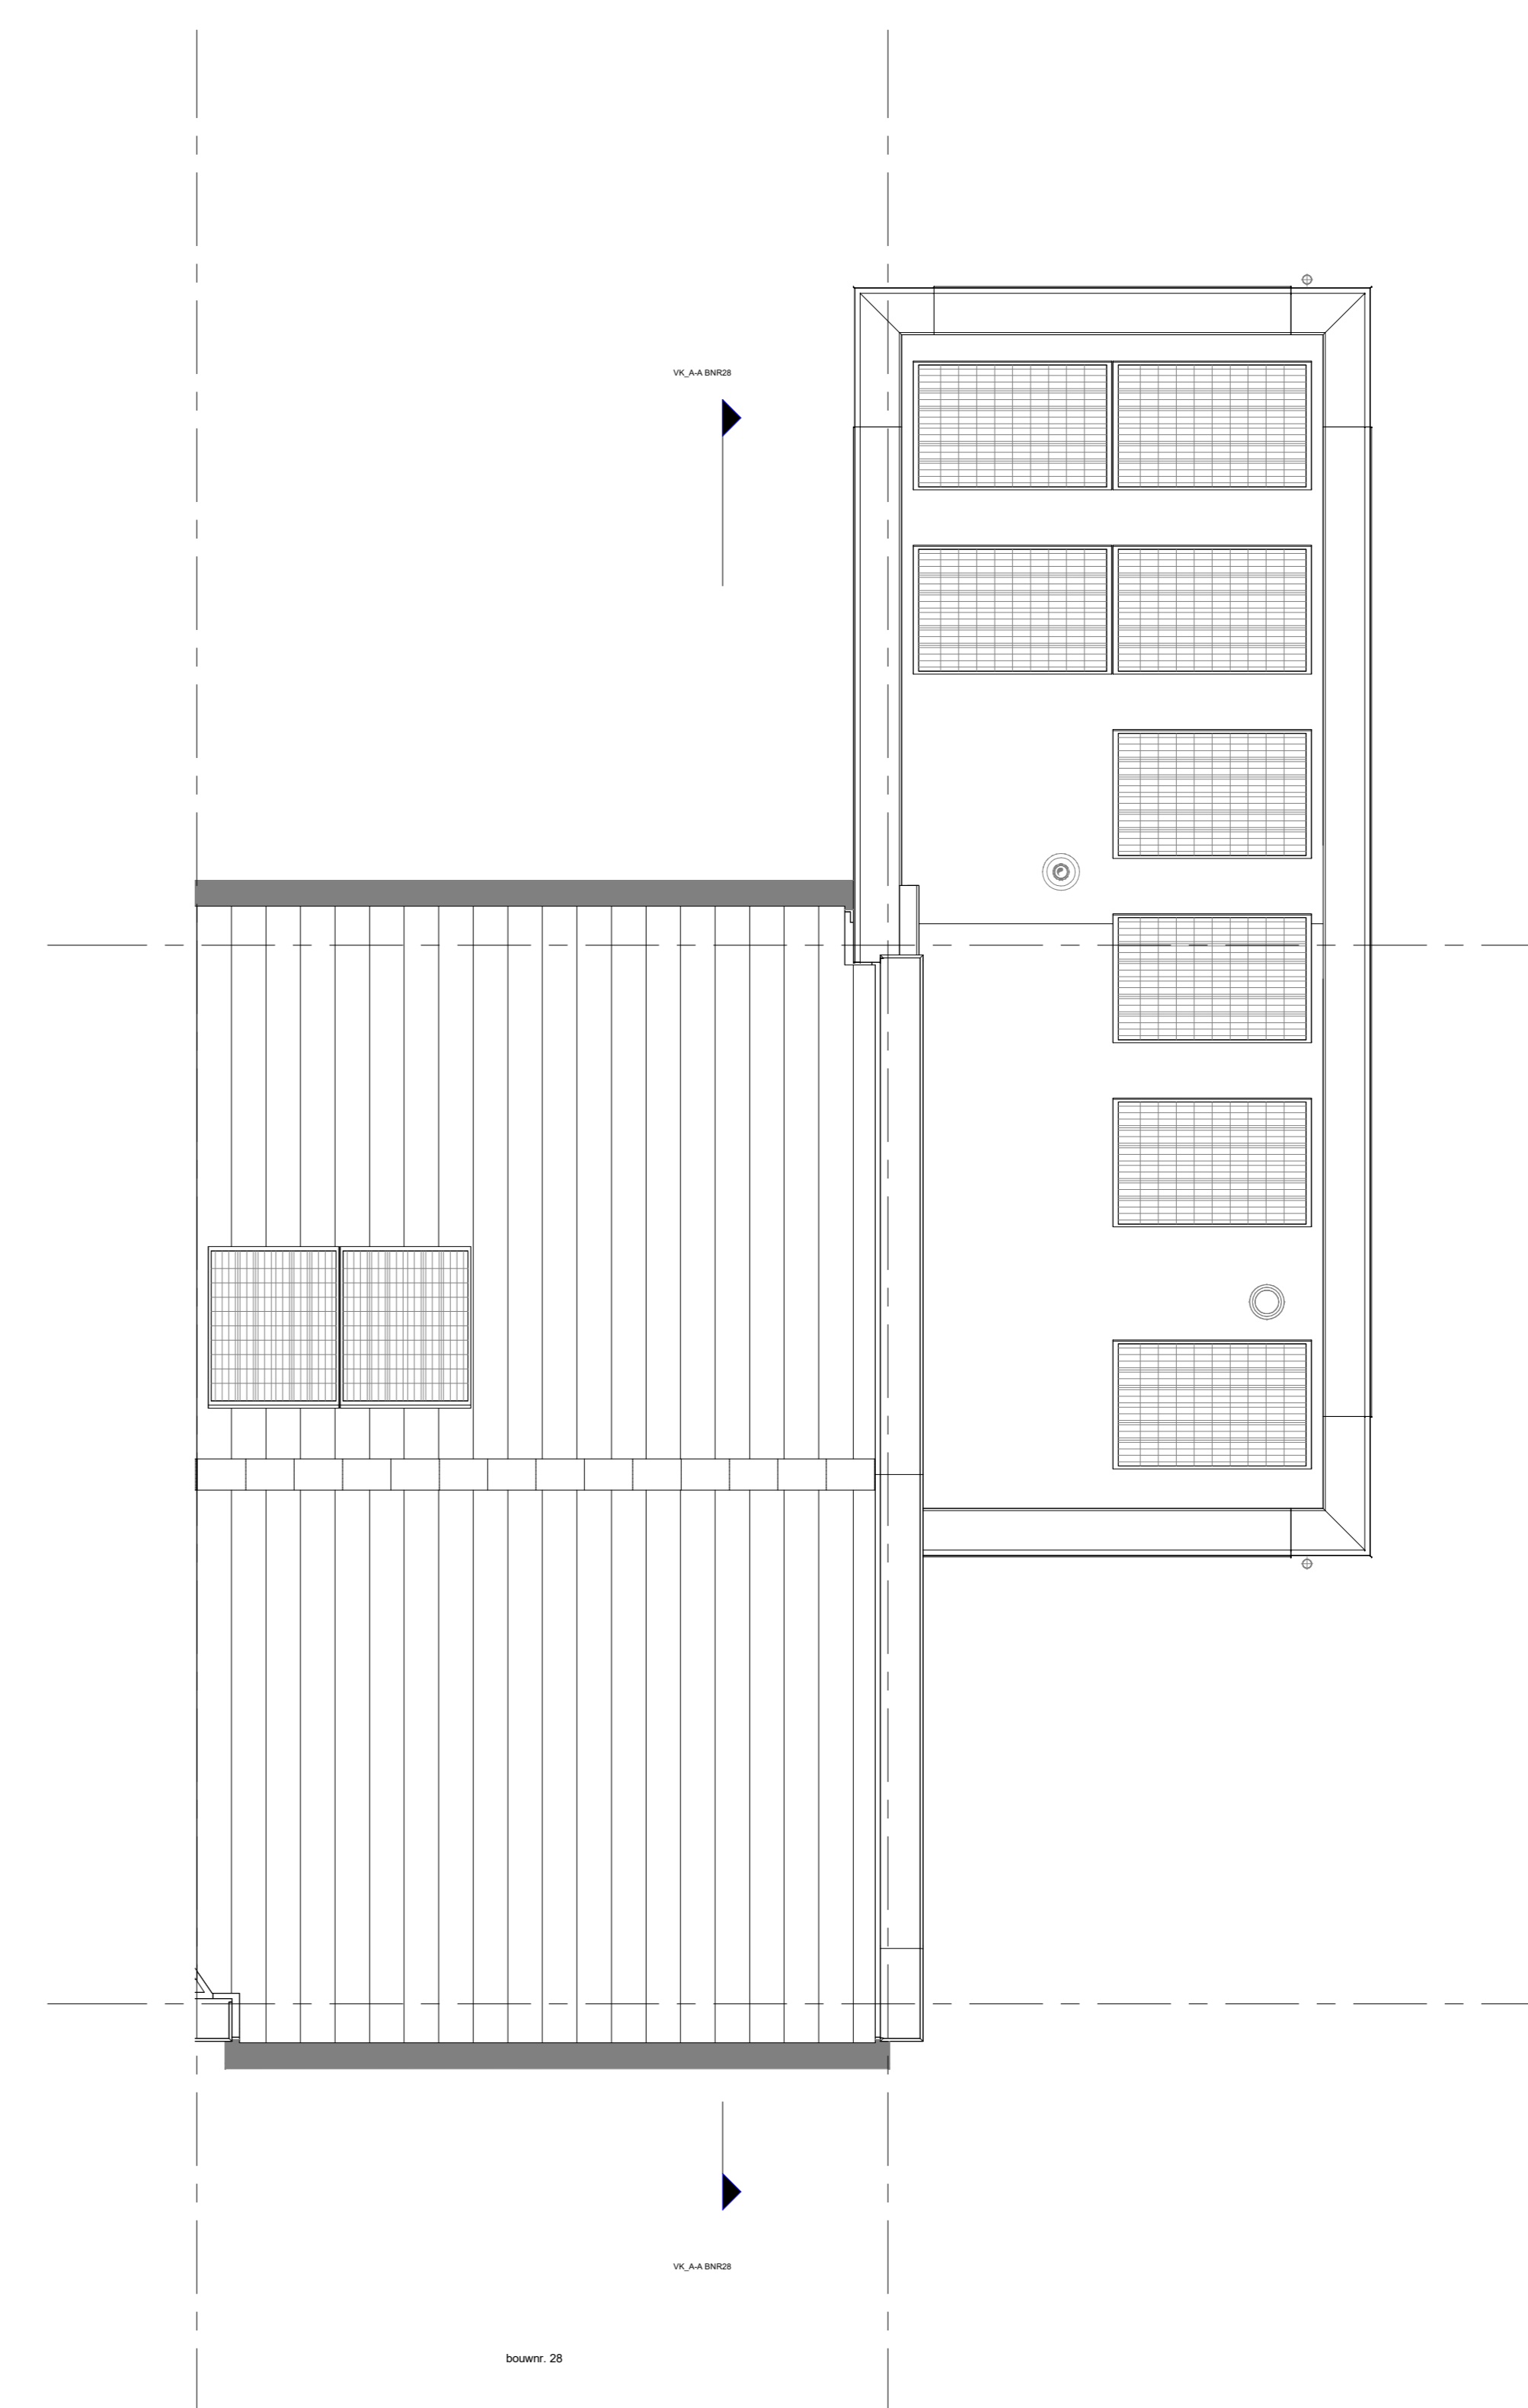

bladz. 28

Dakaanzicht
1:50

Wijziging nr.	Wijziging datum	Wijziging omschrijving
Projectnaam:	De Waterlooler	
Projectlocatie:	Heemstede	
Projectnr.:	1622-0208-01 / 01000	
Opdrachtgever:	Heijmans Vastgoed BV	
Architect:	Overs Architecten	
Projectfase:	Verkoopplanning	
Onderwerp:	OVZT BNR 28	
	Plattegr., gevel, doorsnede	
		heijmans Group Grafijkade 65 Postbus 1711 3720 ZB Heemstede T. 030 - 545 51 11 1622-0208-01 / 01000 F. 030 - 545 51 11 Formaat: A0 verticaal Schaal: 1:50 Datum: 20-03-2023 Getek.: vca
		VK-9.028