






voorgevel
1:50

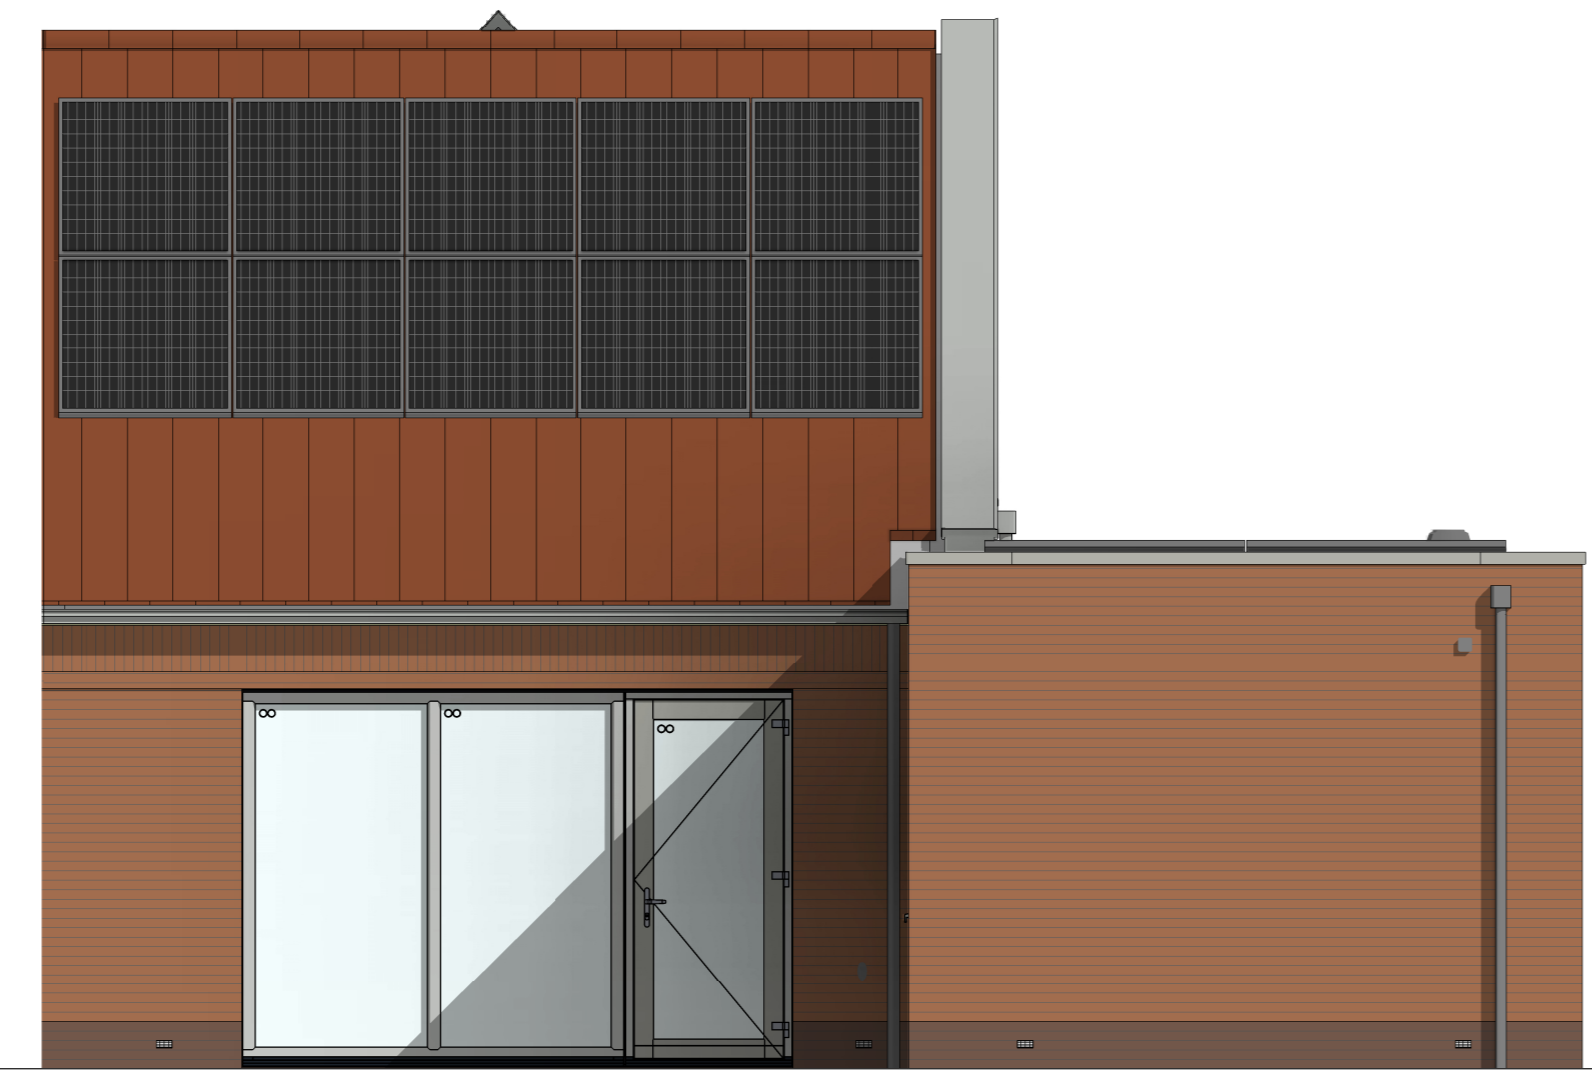


achtergevel
1:50

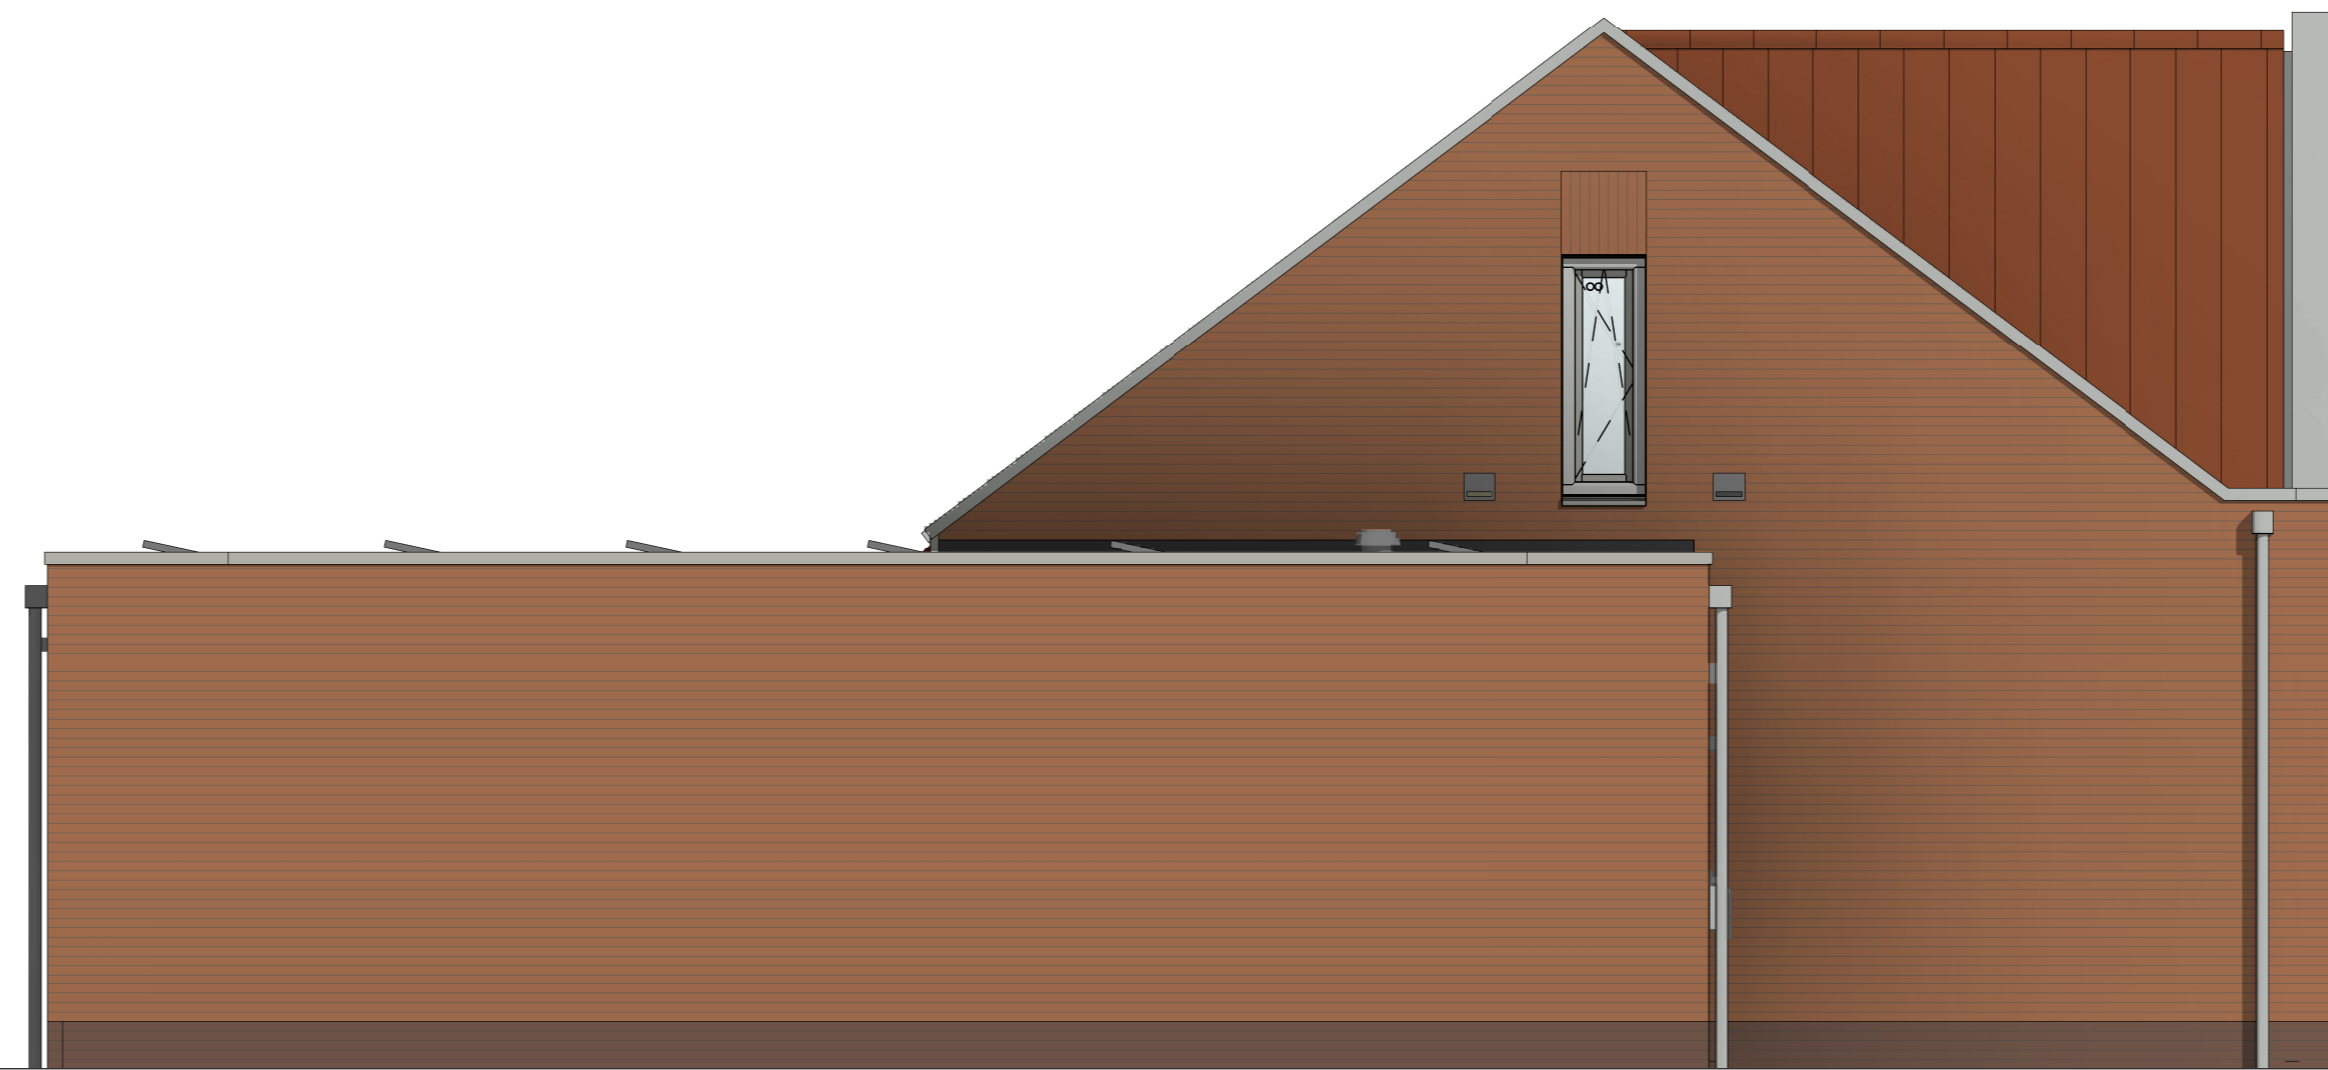


linkerzijgevel
1:50

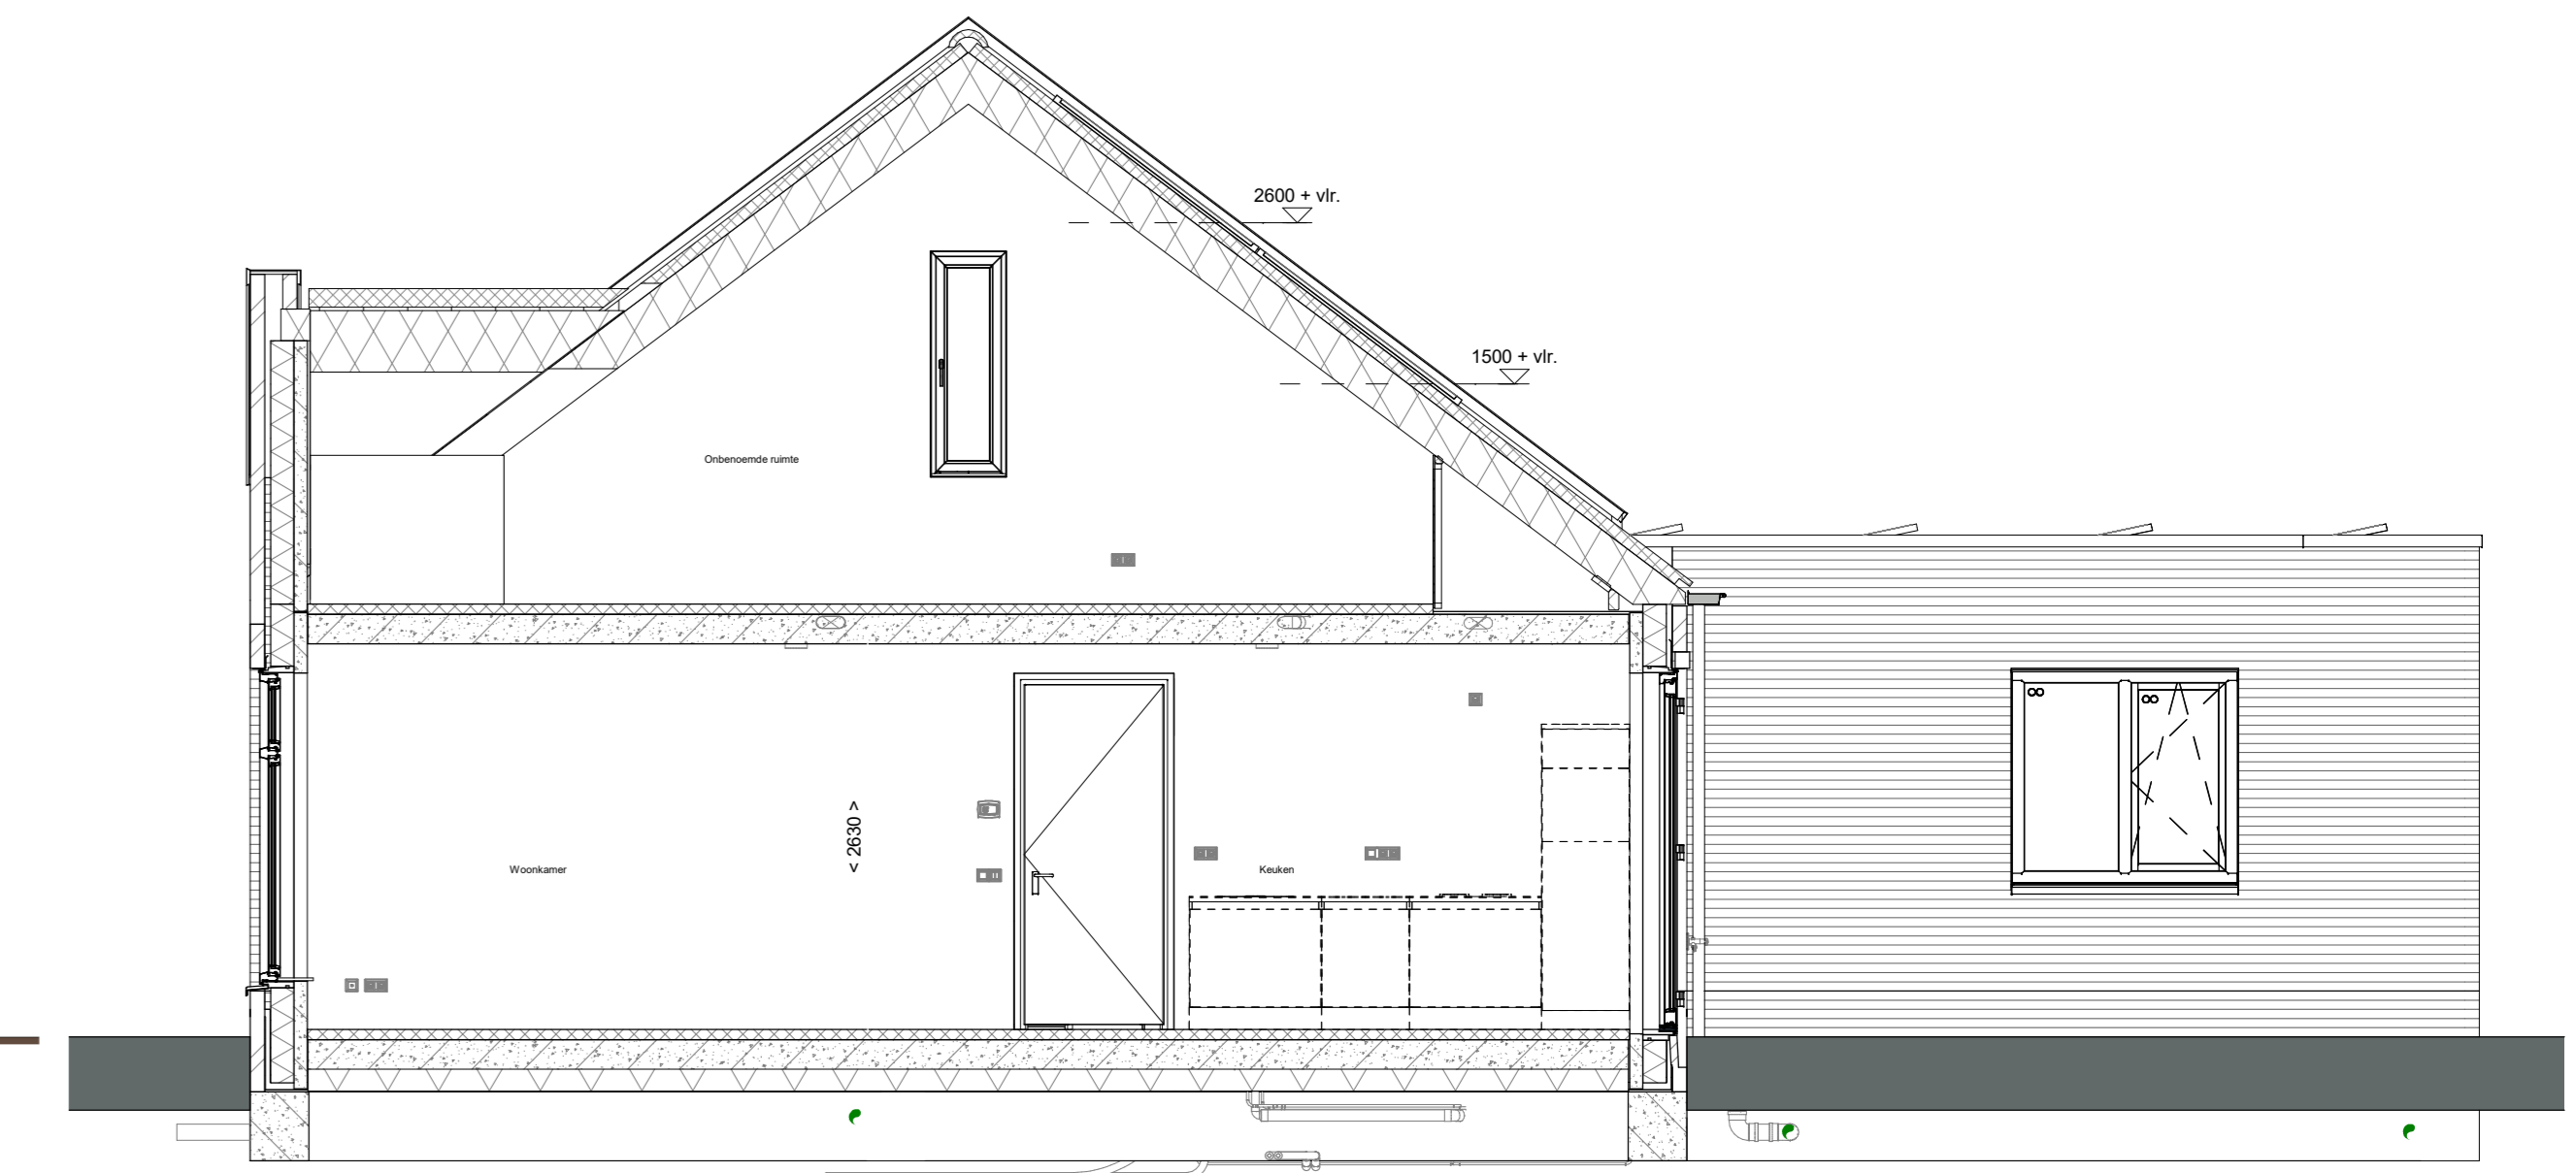


doorsnede A-A
1:50

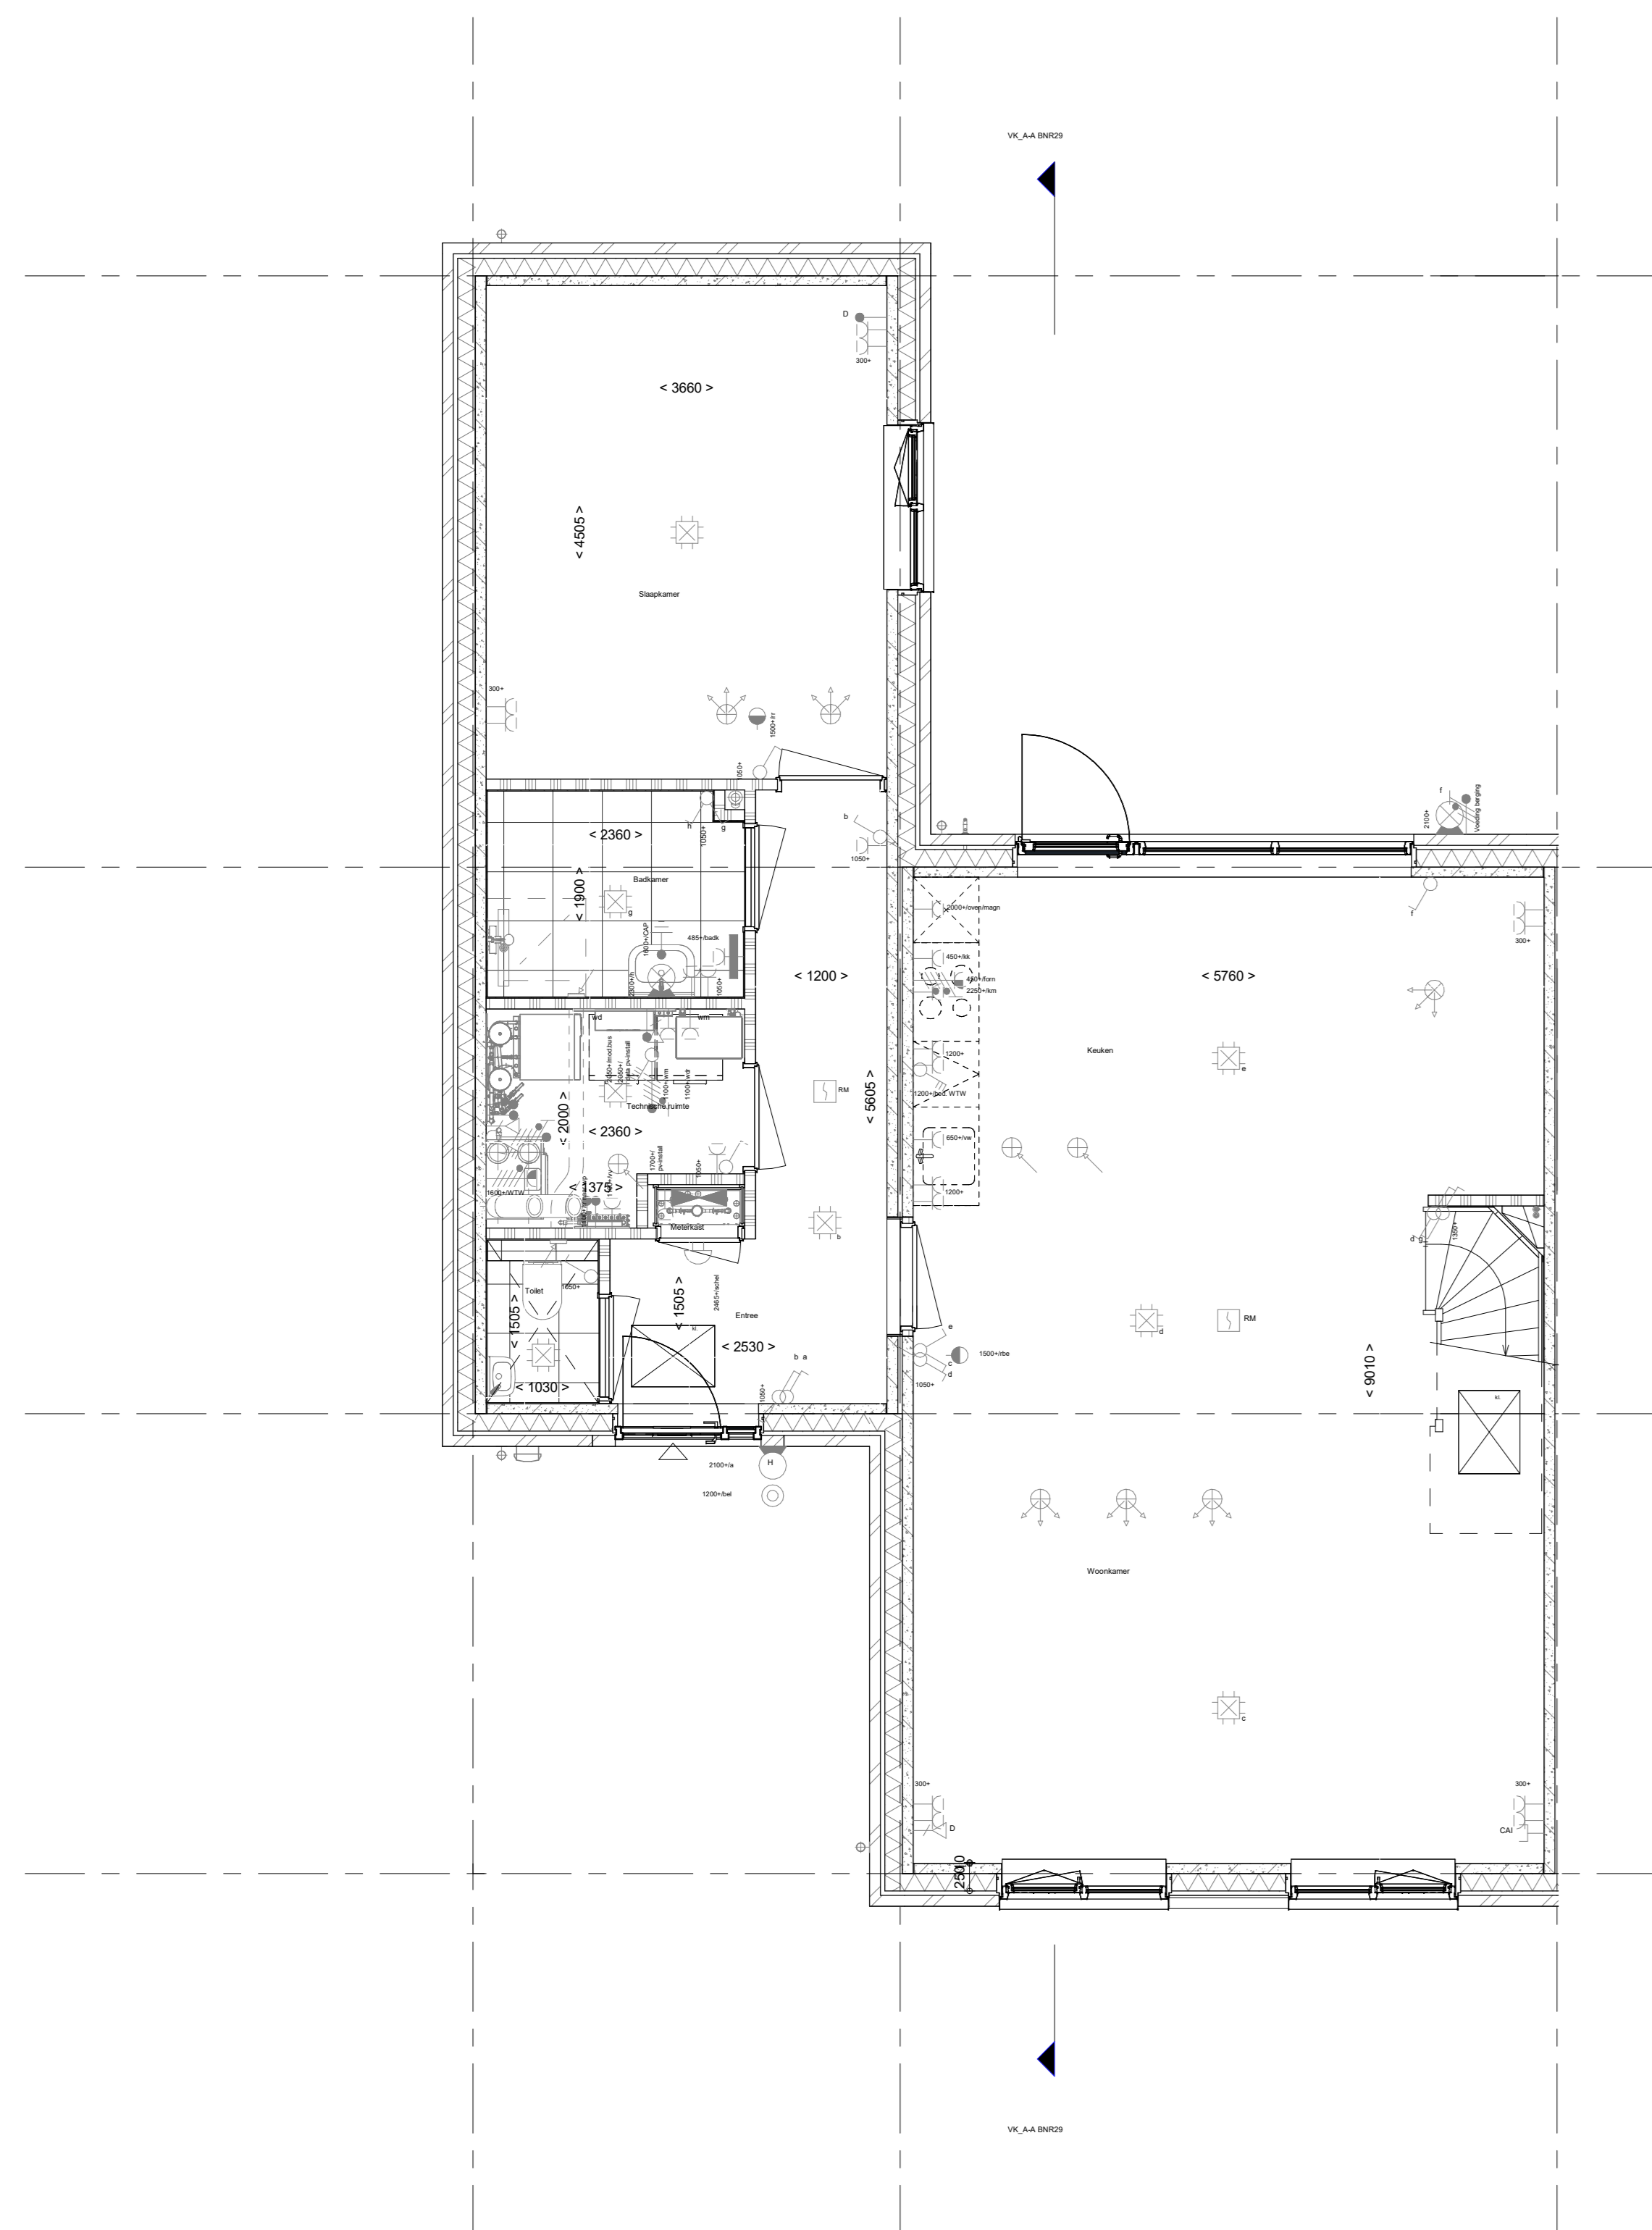


Begane grond
1:50

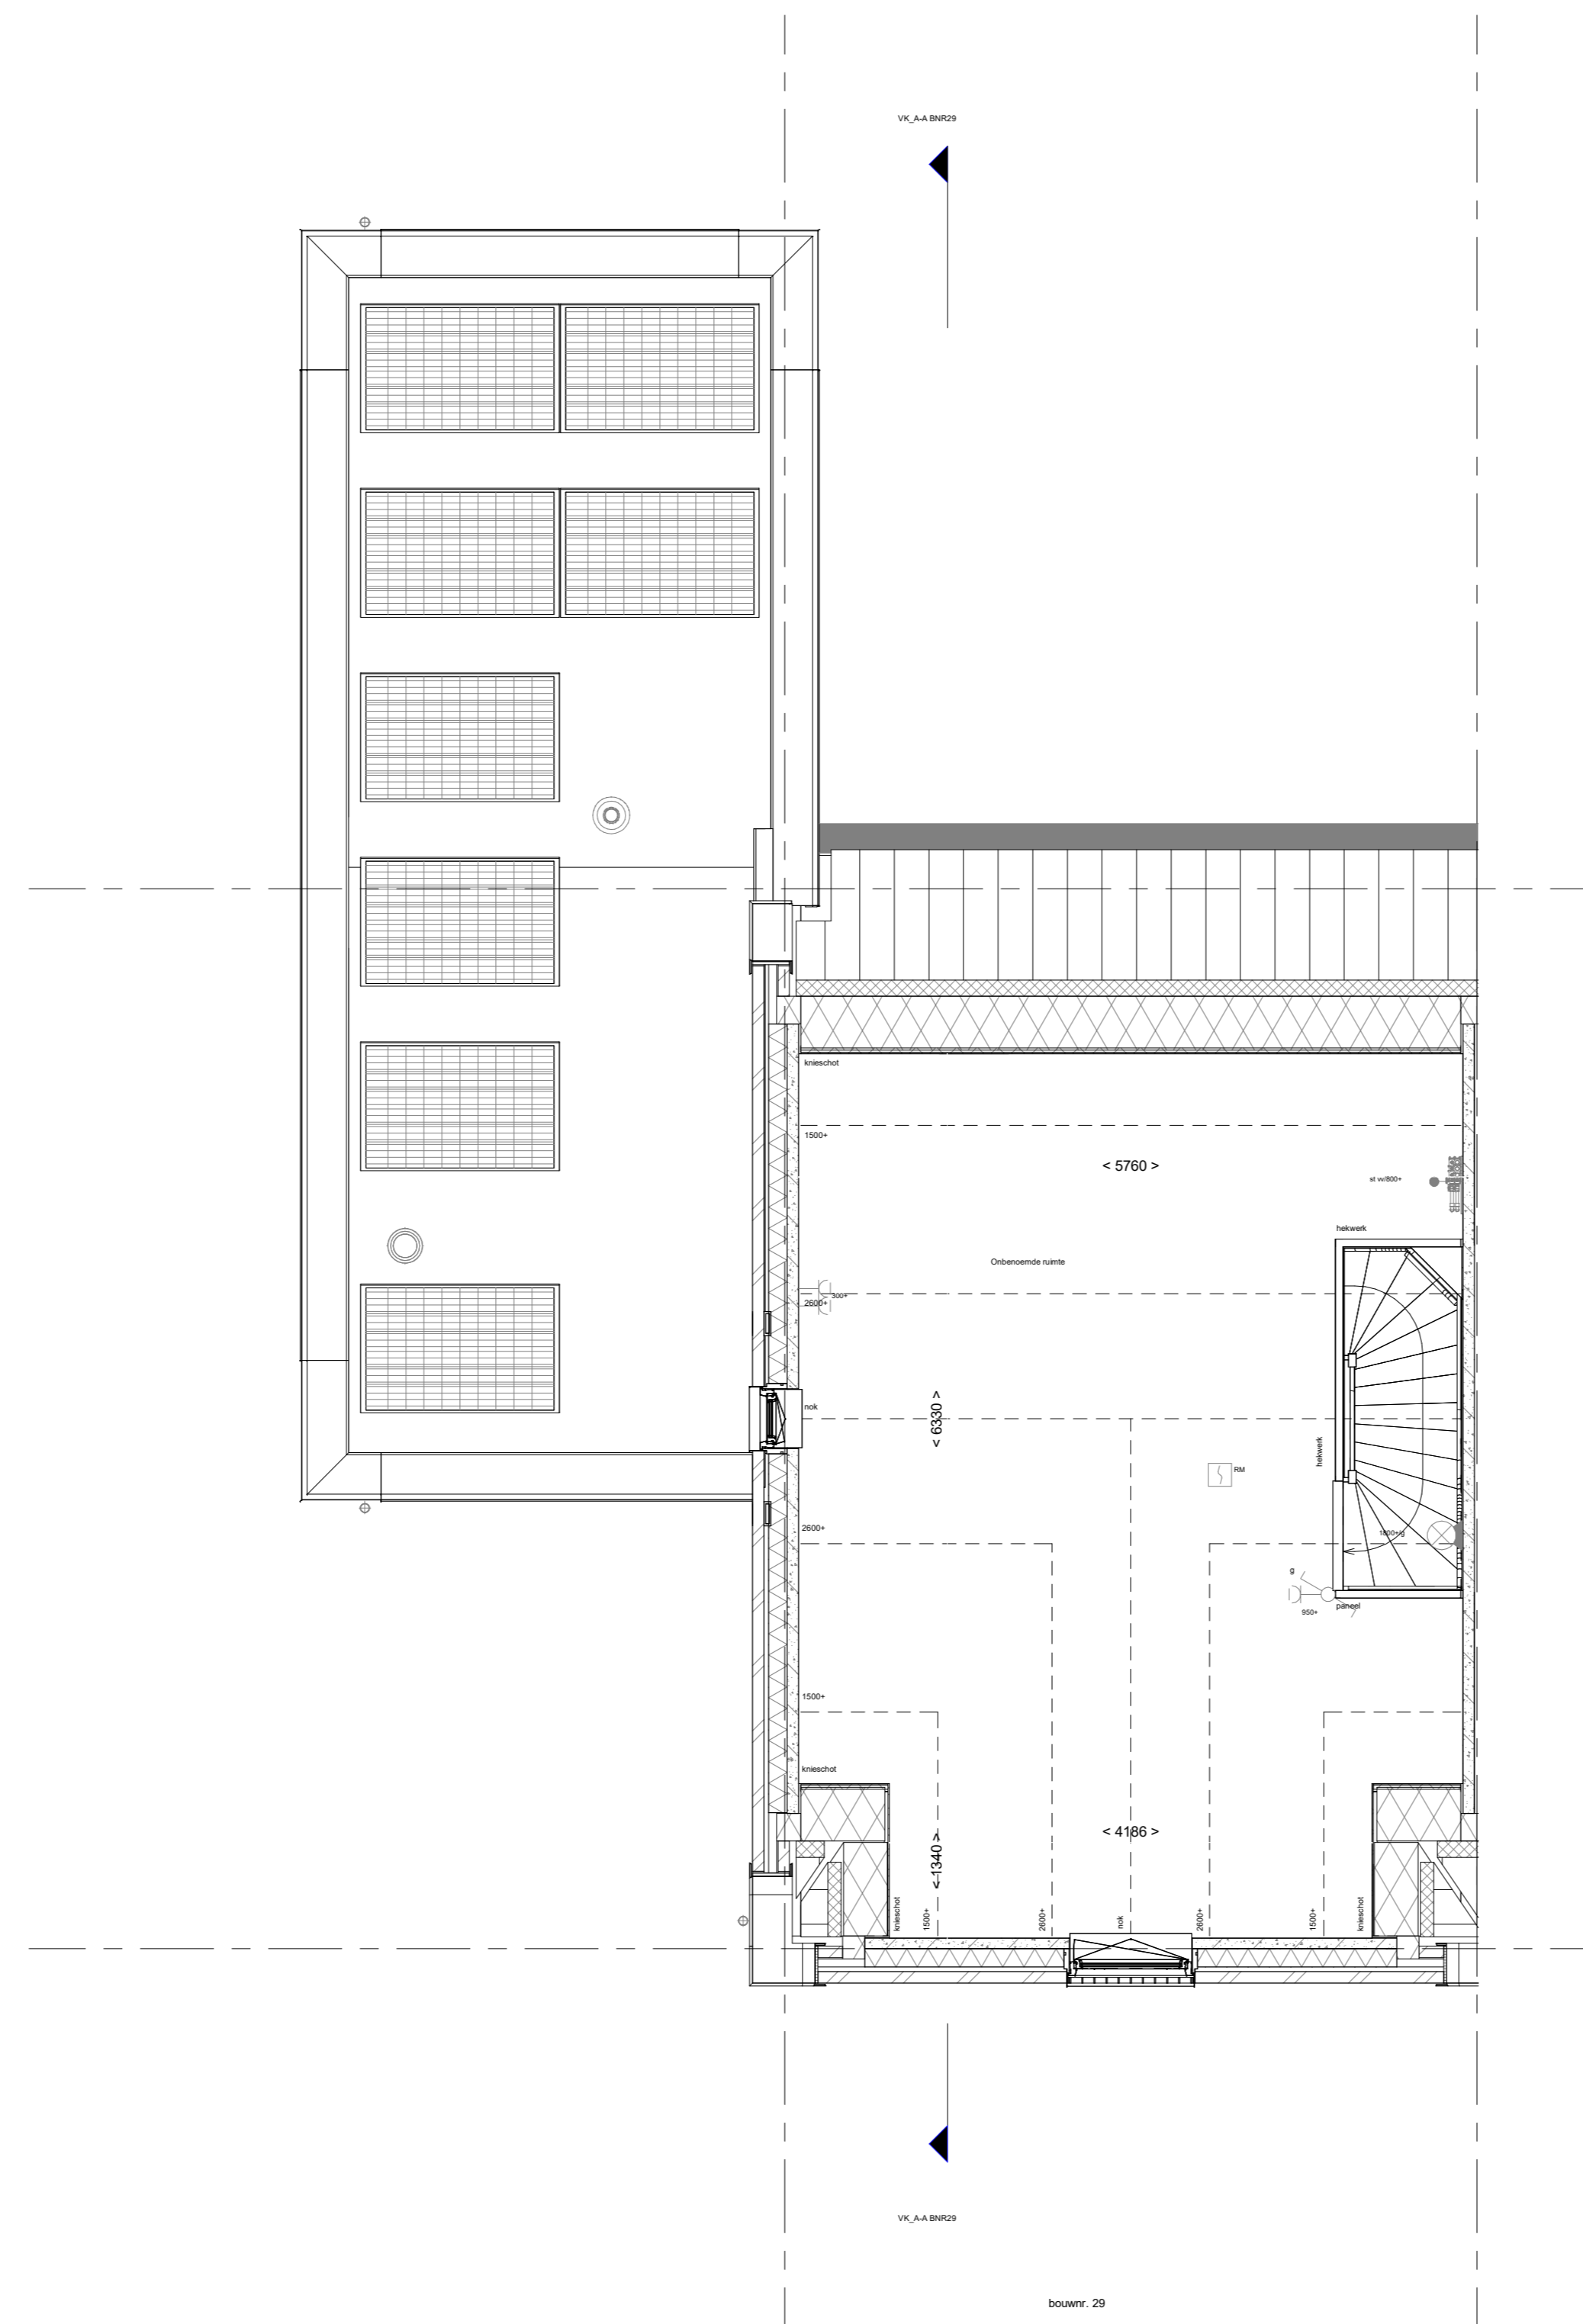

1e verdieping
1:50

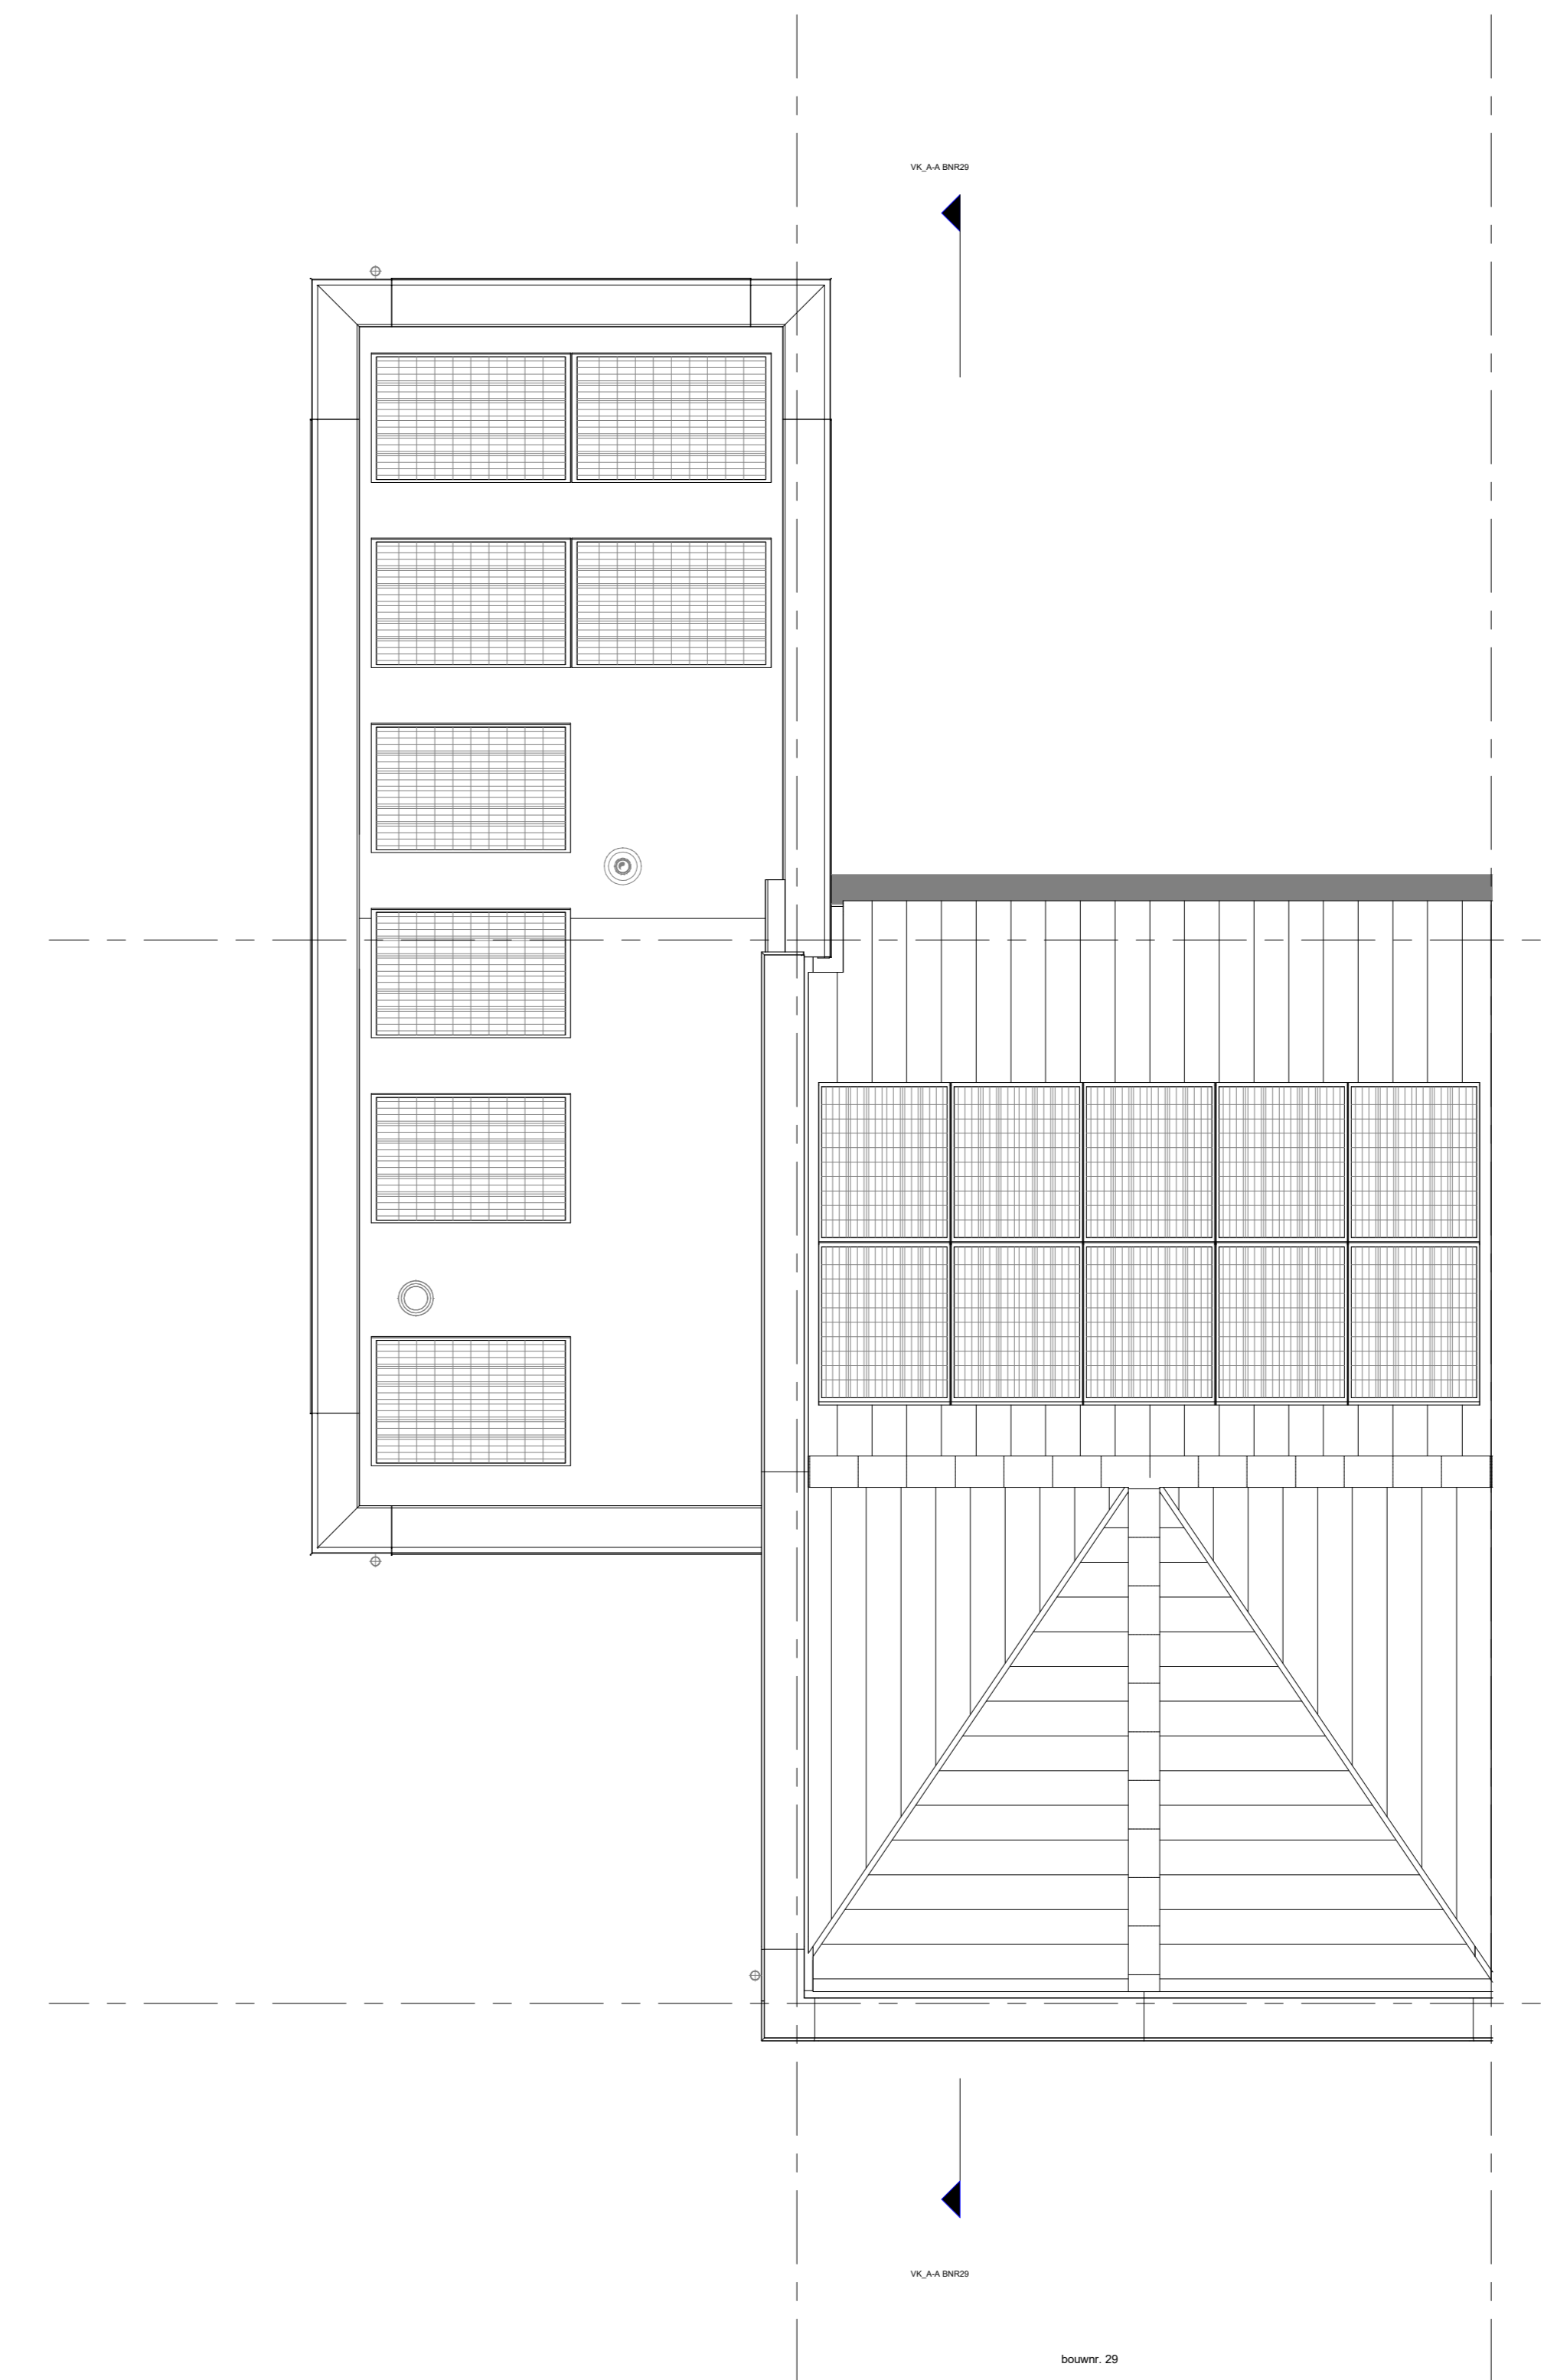

Dakaanzicht
1:50

Wijziging nr.	Wijziging datum	Wijziging omschrijving
Projectnaam:	De Waterlooler	 Projectlocatie: Heerlen-Brunt Projectnr.: 1622-0208-01 / 010004 Opdrachtgever: Heijmans Vastgoed BV Architect: Overzichtwerken Projectfase: Verkoopplanning Onderwerp: OVZT BNR 29 Plattegr., gevel, doorsnede
Projectlocatie:	Heerlen-Brunt	
Projectnr.:	1622-0208-01 / 010004	
Opdrachtgever:	Heijmans Vastgoed BV	Grafische: 05 Tekening: 05 Datum: 20-10-2023 Getek.: van Formaat: A0 verticaal Schaal: 1:50 Getek.: van VK-9.029
Architect:	Overzichtwerken	Plan: 171 1: 200 - 1:400 1: 100 - 1:400
Projectfase:	Verkoopplanning	
Onderwerp:	OVZT BNR 29	
Plattegr., gevel, doorsnede		