voorgevel

1 : 50

achtergevel

1 : 50

linkerzijgevel

1 : 50

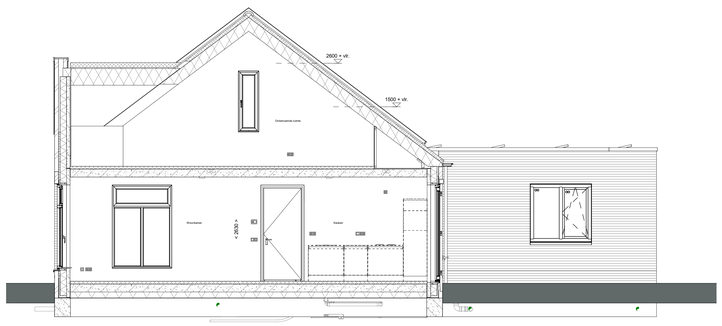

doorsnede A-A

1 : 50

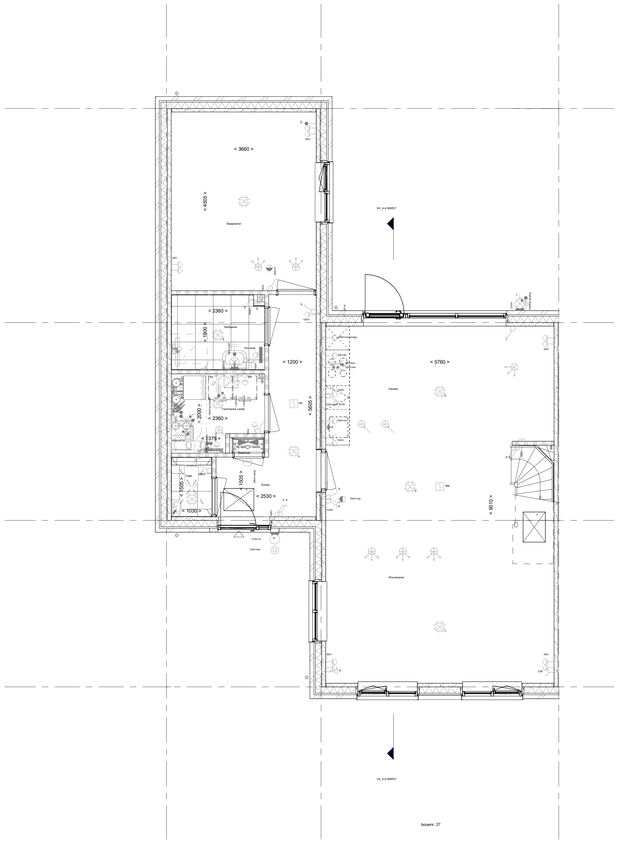

Begane grond

1 : 50

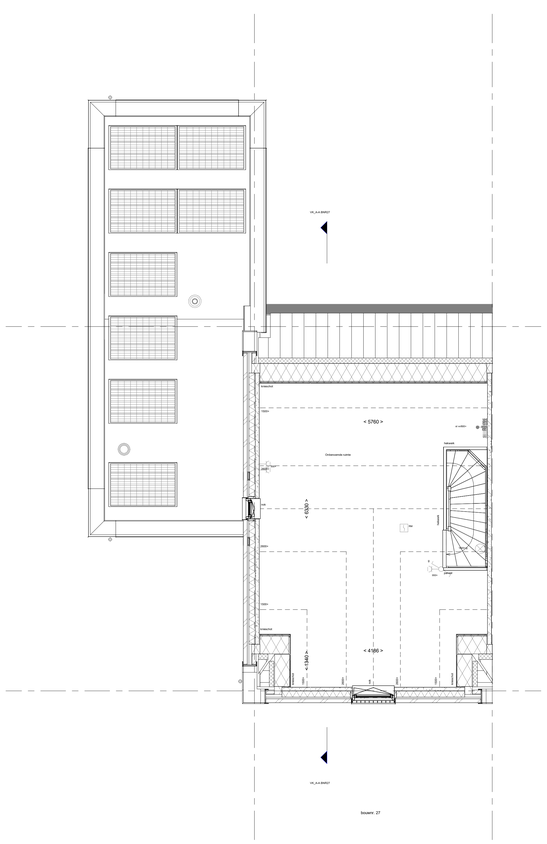

1e verdieping

1 : 50

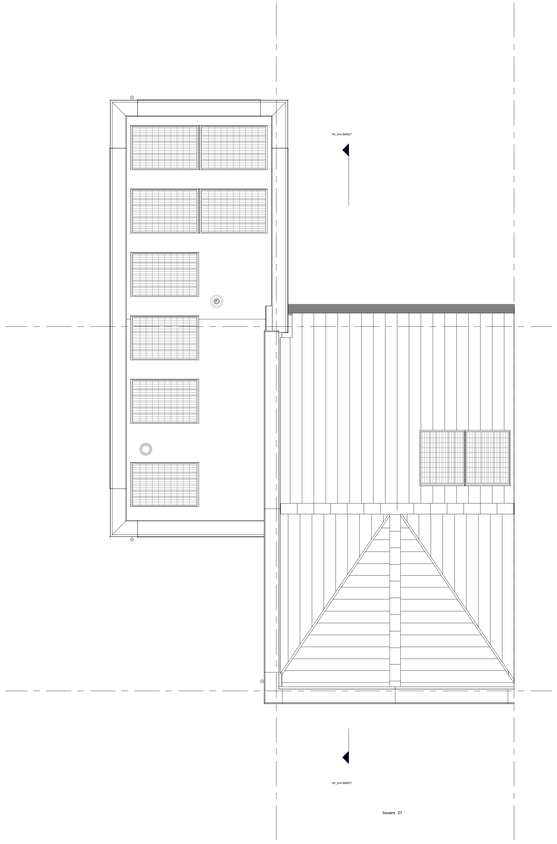

Dakaanzicht

1 : 50

Wijziging nr.	Wijziging datum	Wijziging omschrijving

Projectnaam: De Watervioler
Projectlocatie: Nuenen-West
Projectnr.: VB23-07500-17 / G1080508

Opdrachtgever: Heijmans Vastgoed BV
Architect: Omni Architecten
Projectfase: Verkoopbekering
Onderwerp: OVZT BNR 27
Plattegr, gevel, doorsnede

heijmans
Woningbouw
Graafseweg 65
5248 JT Rosmalen
Postbus 171
5240 AD Rosmalen
T 073 - 543 51 11
F 073 - 543 51 51

Formaat: A0 verlengd
Schaal: 1:50
Datum: 20-10-2023
Getek.: VDB

VK-9.027

Autodesk Docs://VB23-07500-17 HWC - Nuenen-West/NLIE_2023_HWC_Blok-DE_VDB_BWK_GEV.rvt