




blaatje 30

voorgevel


1:50

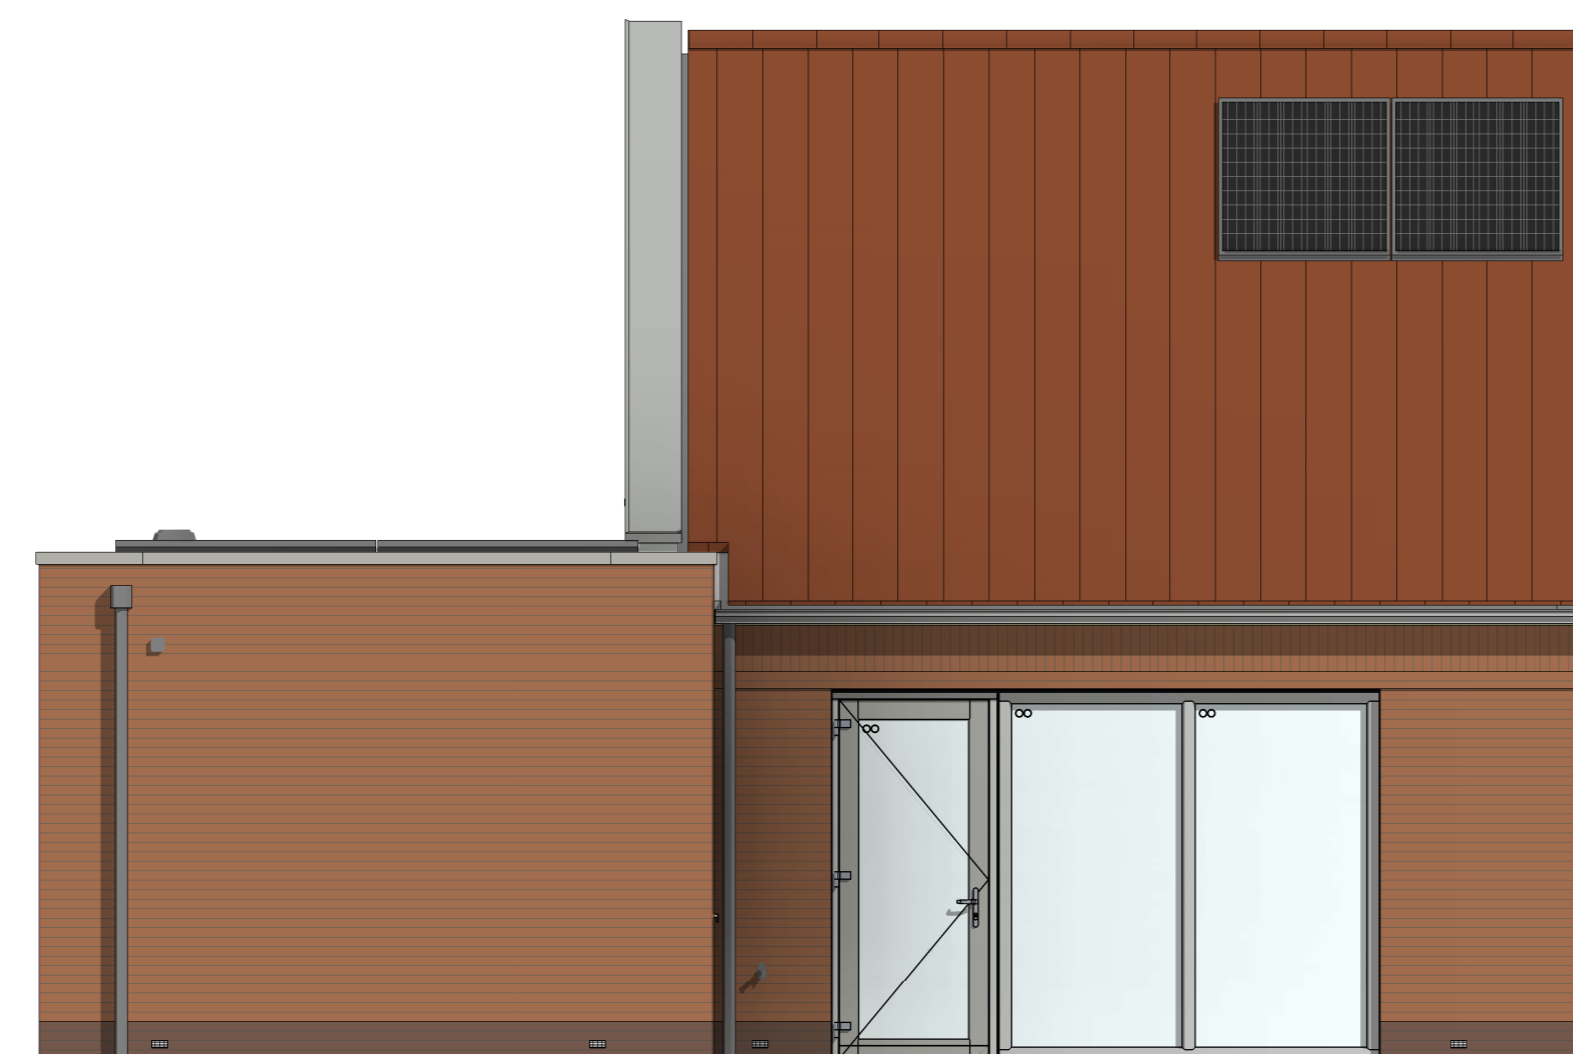

blaatje 30

achtergevel


1:50

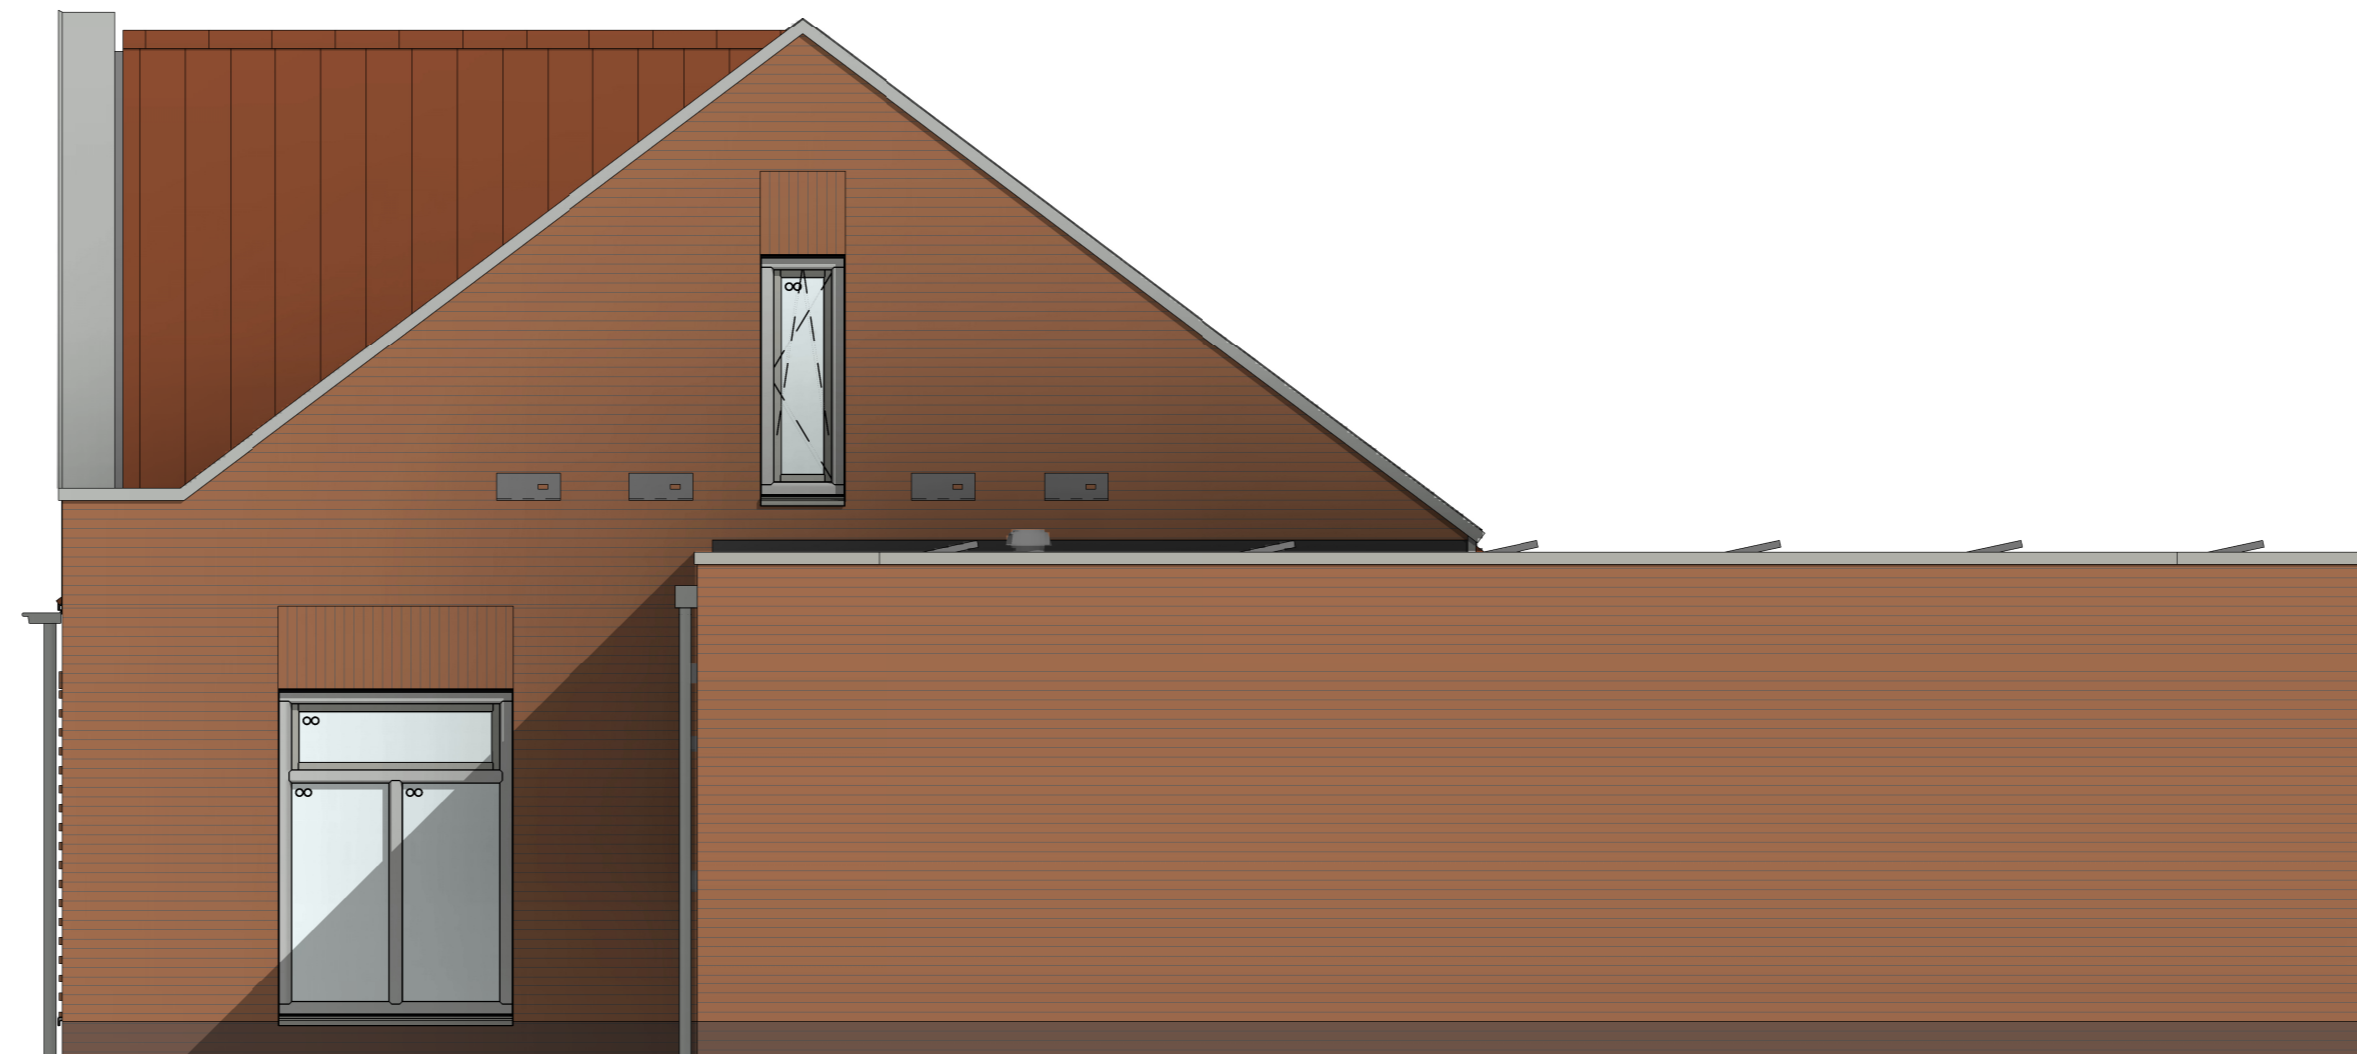

blaatje 30


rechterzijgevel

1:50

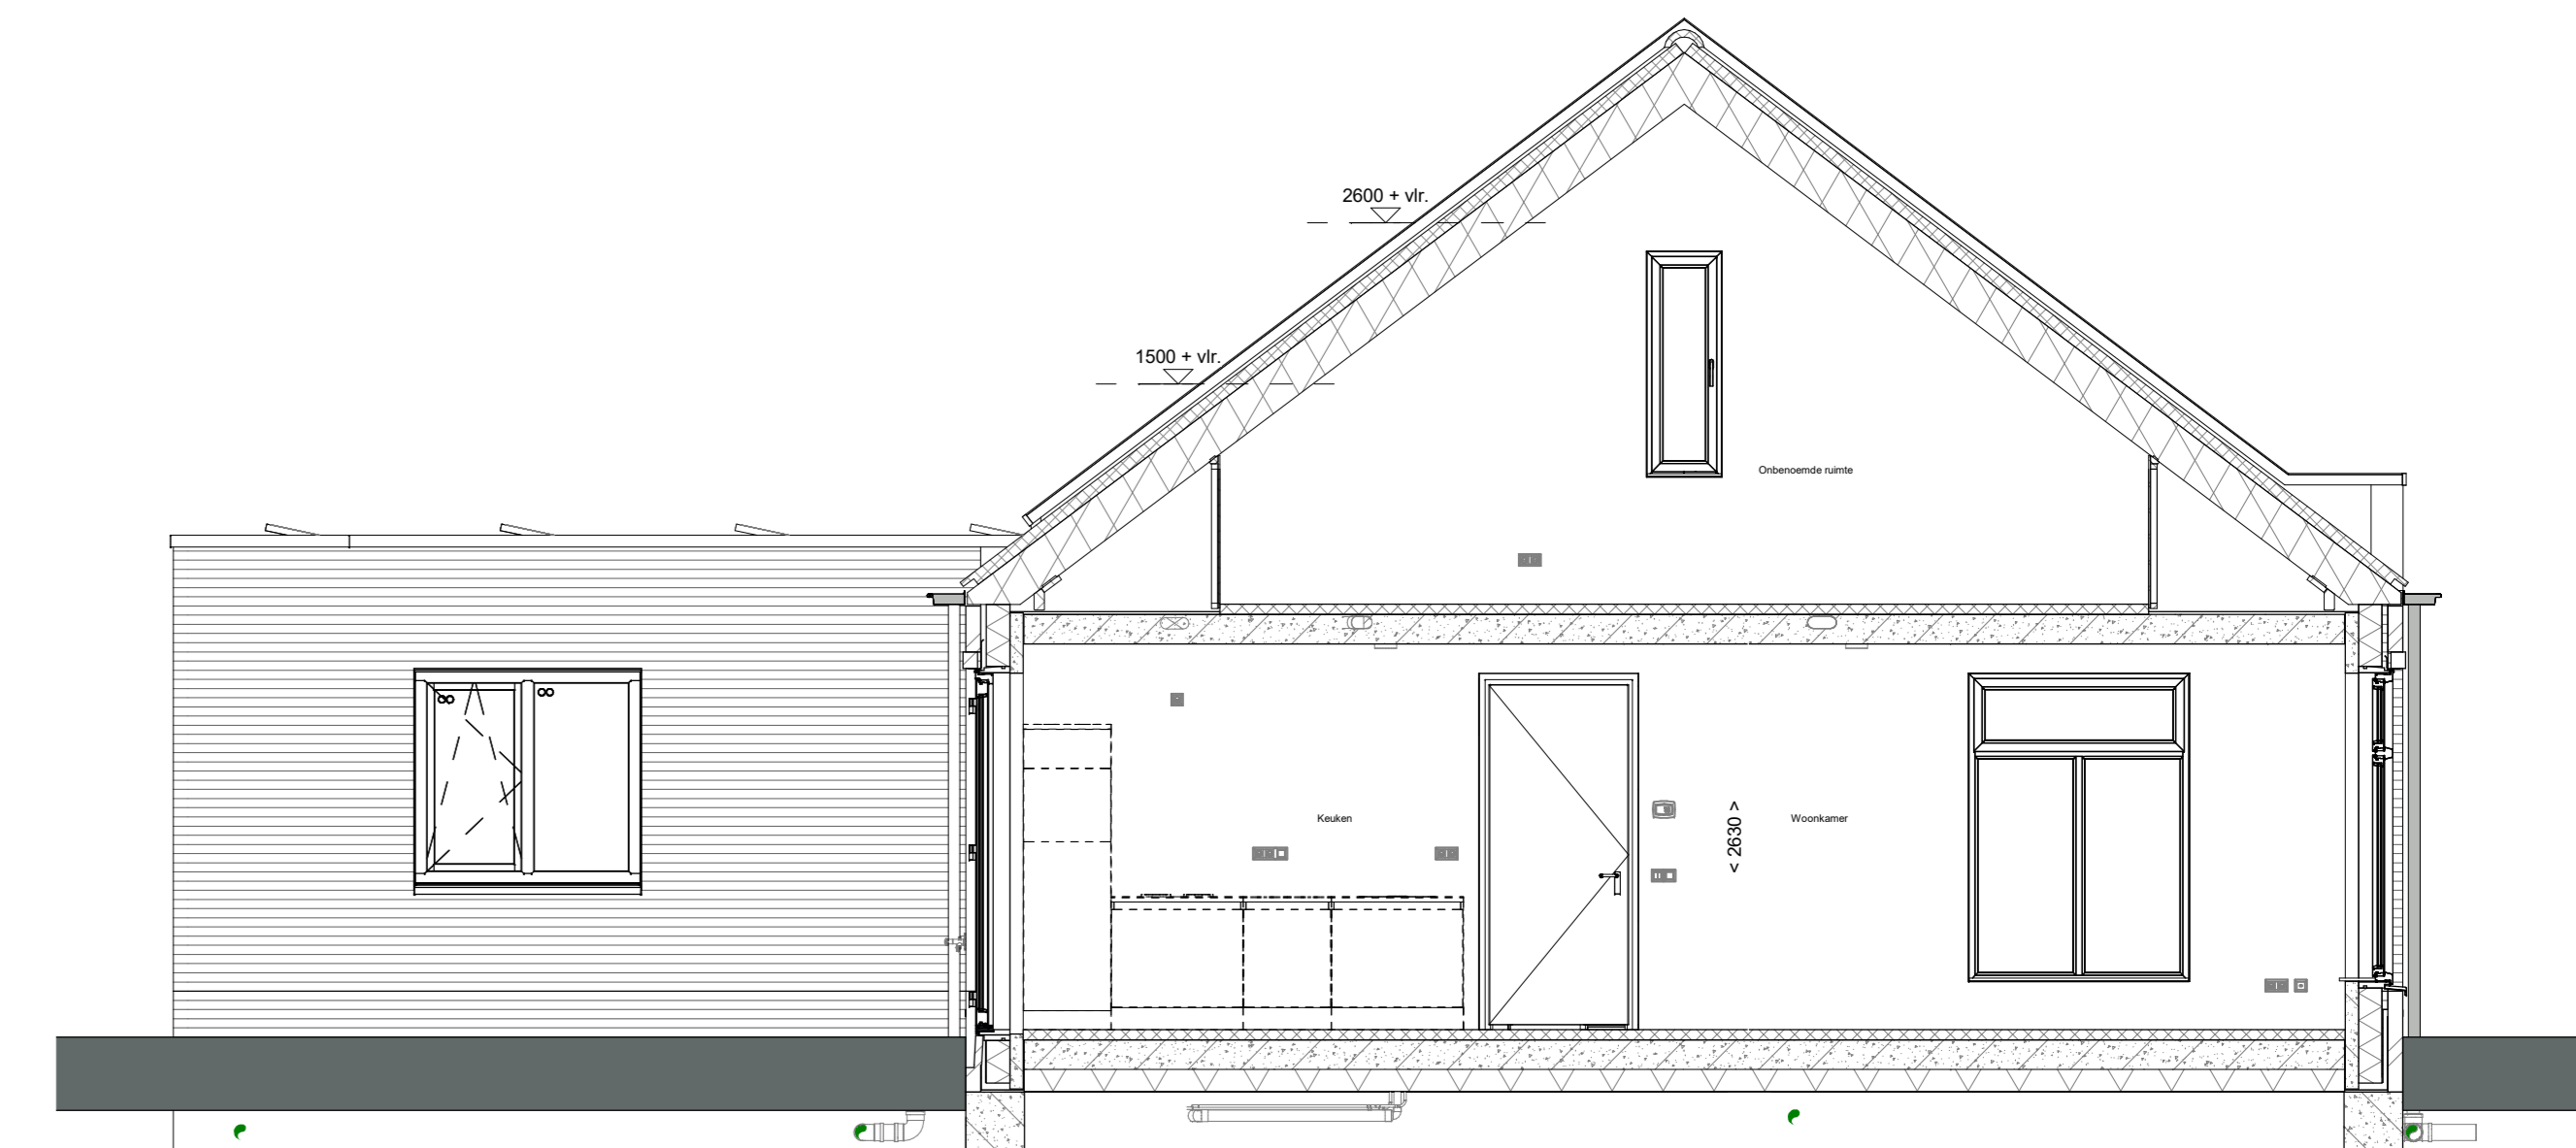

doorsnede A-A


1:50

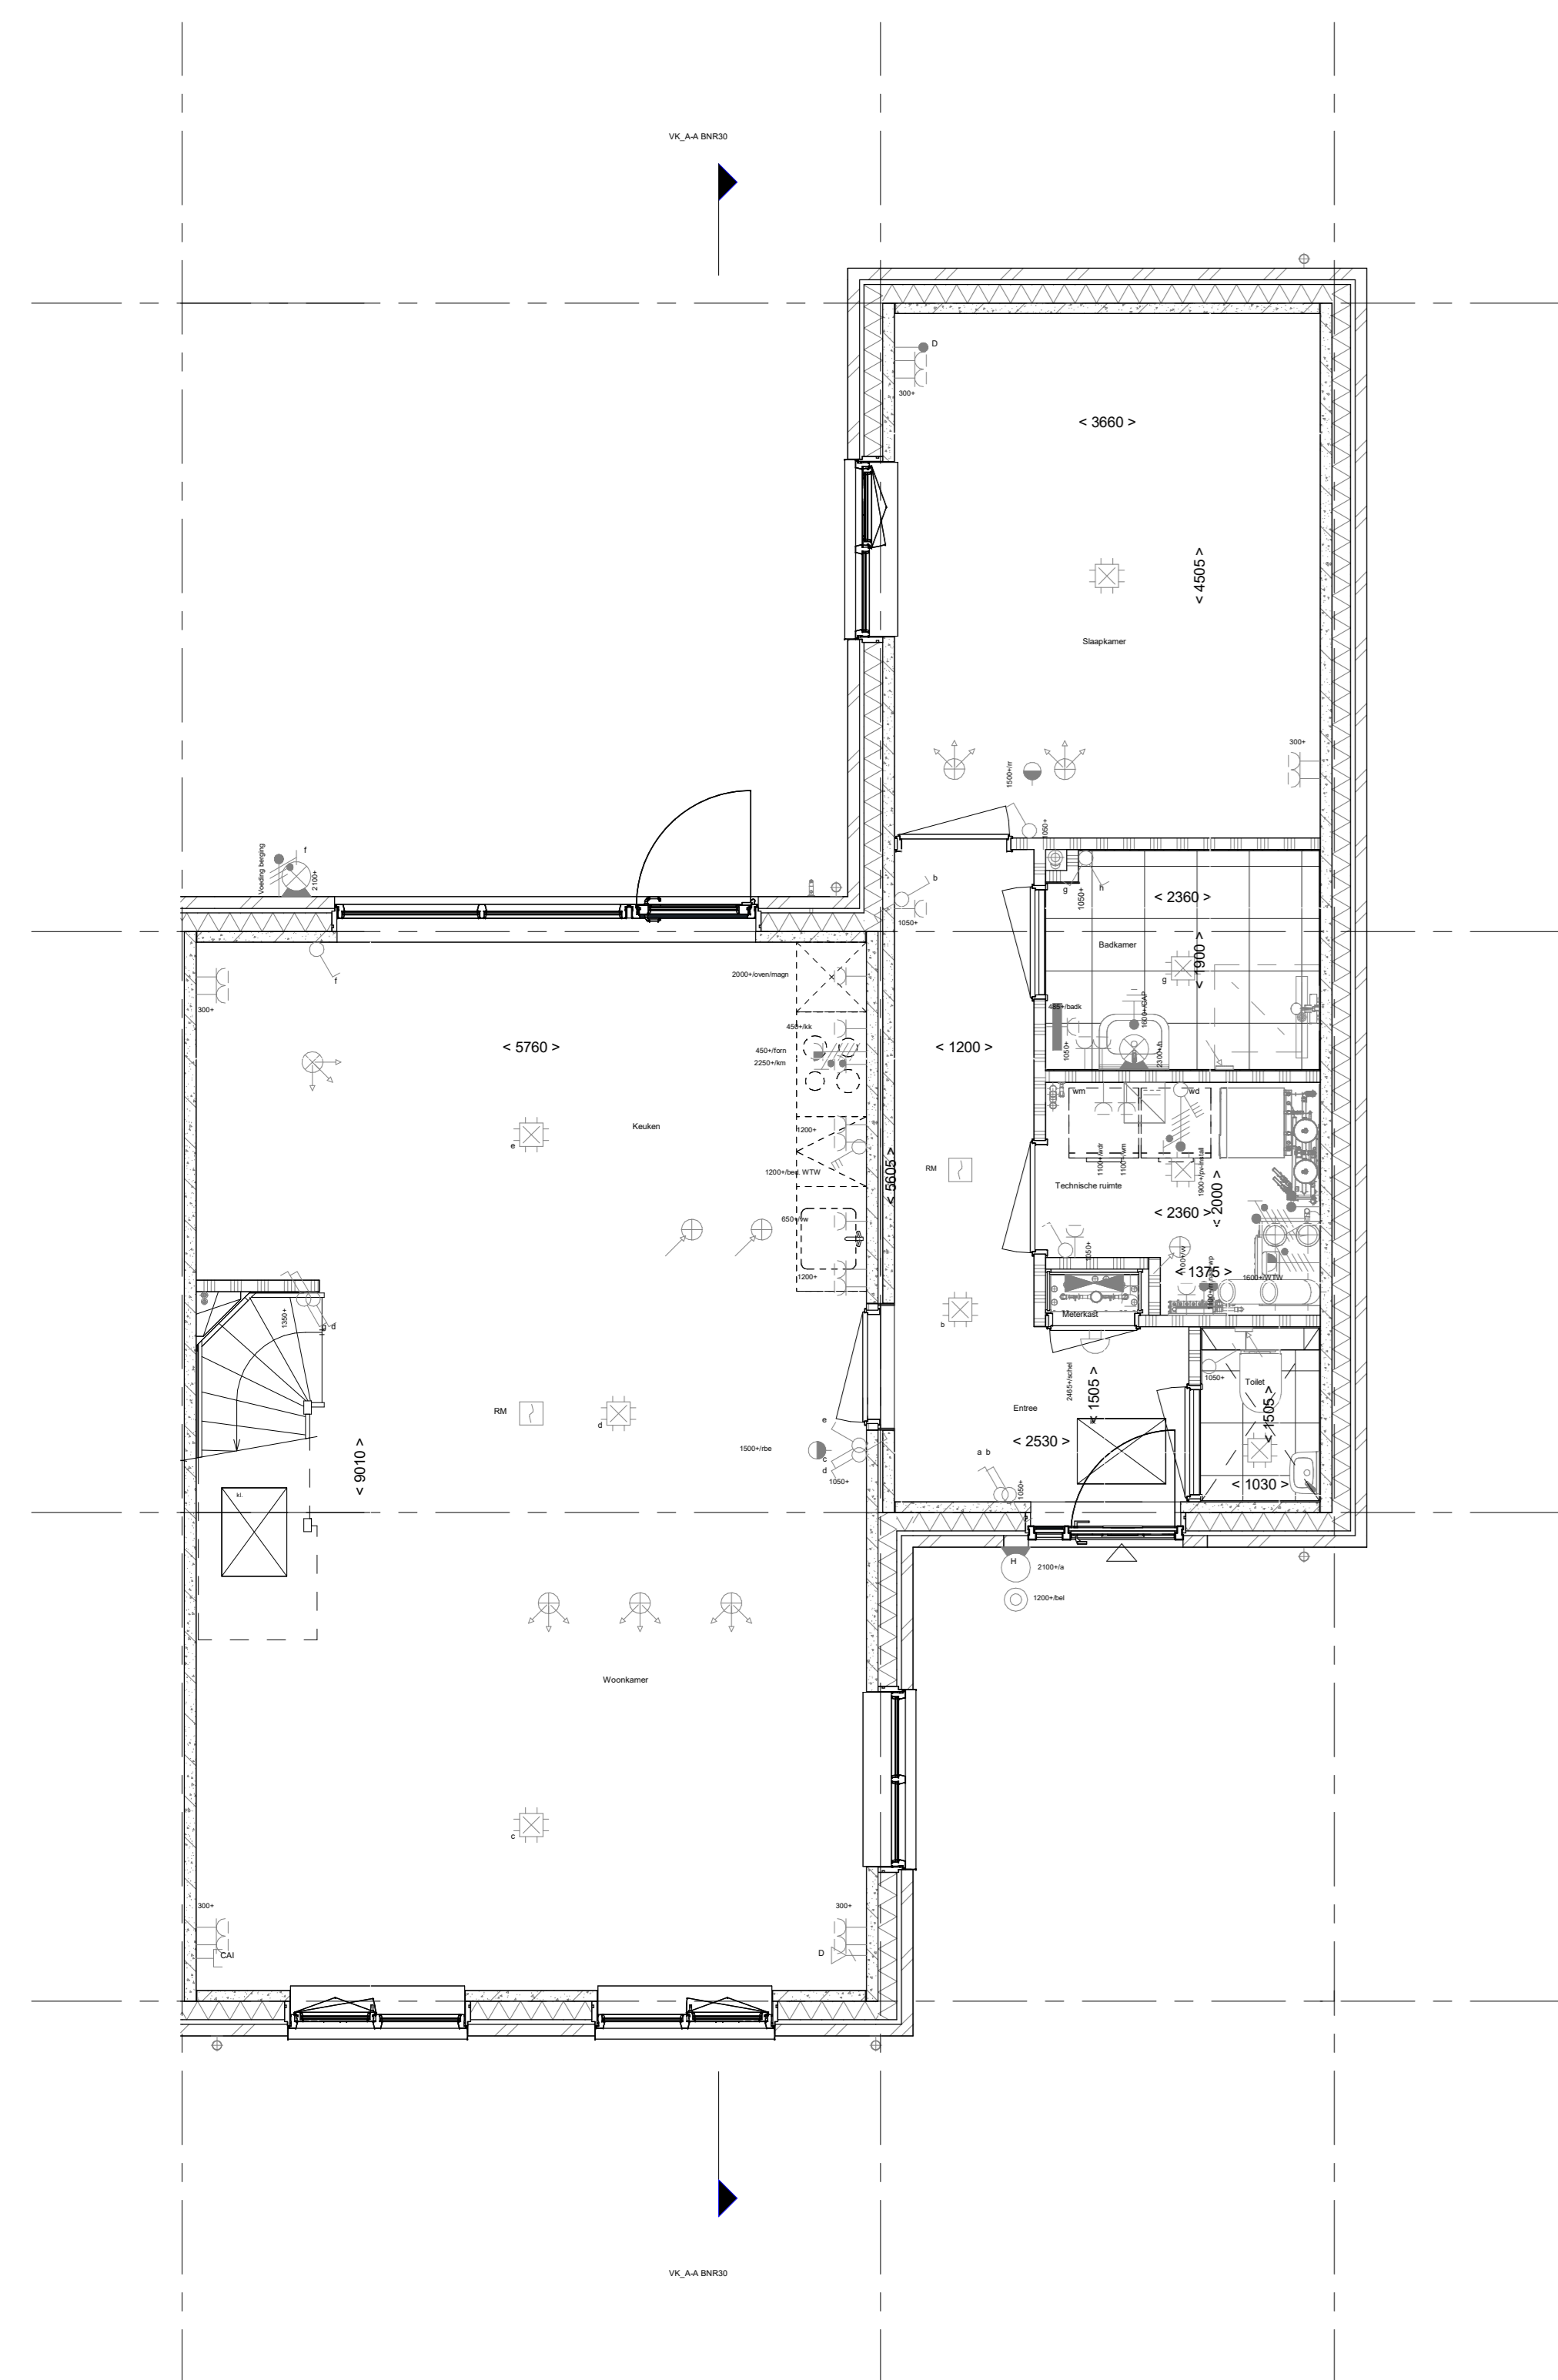

blaatje 30

Begane grond


1:50

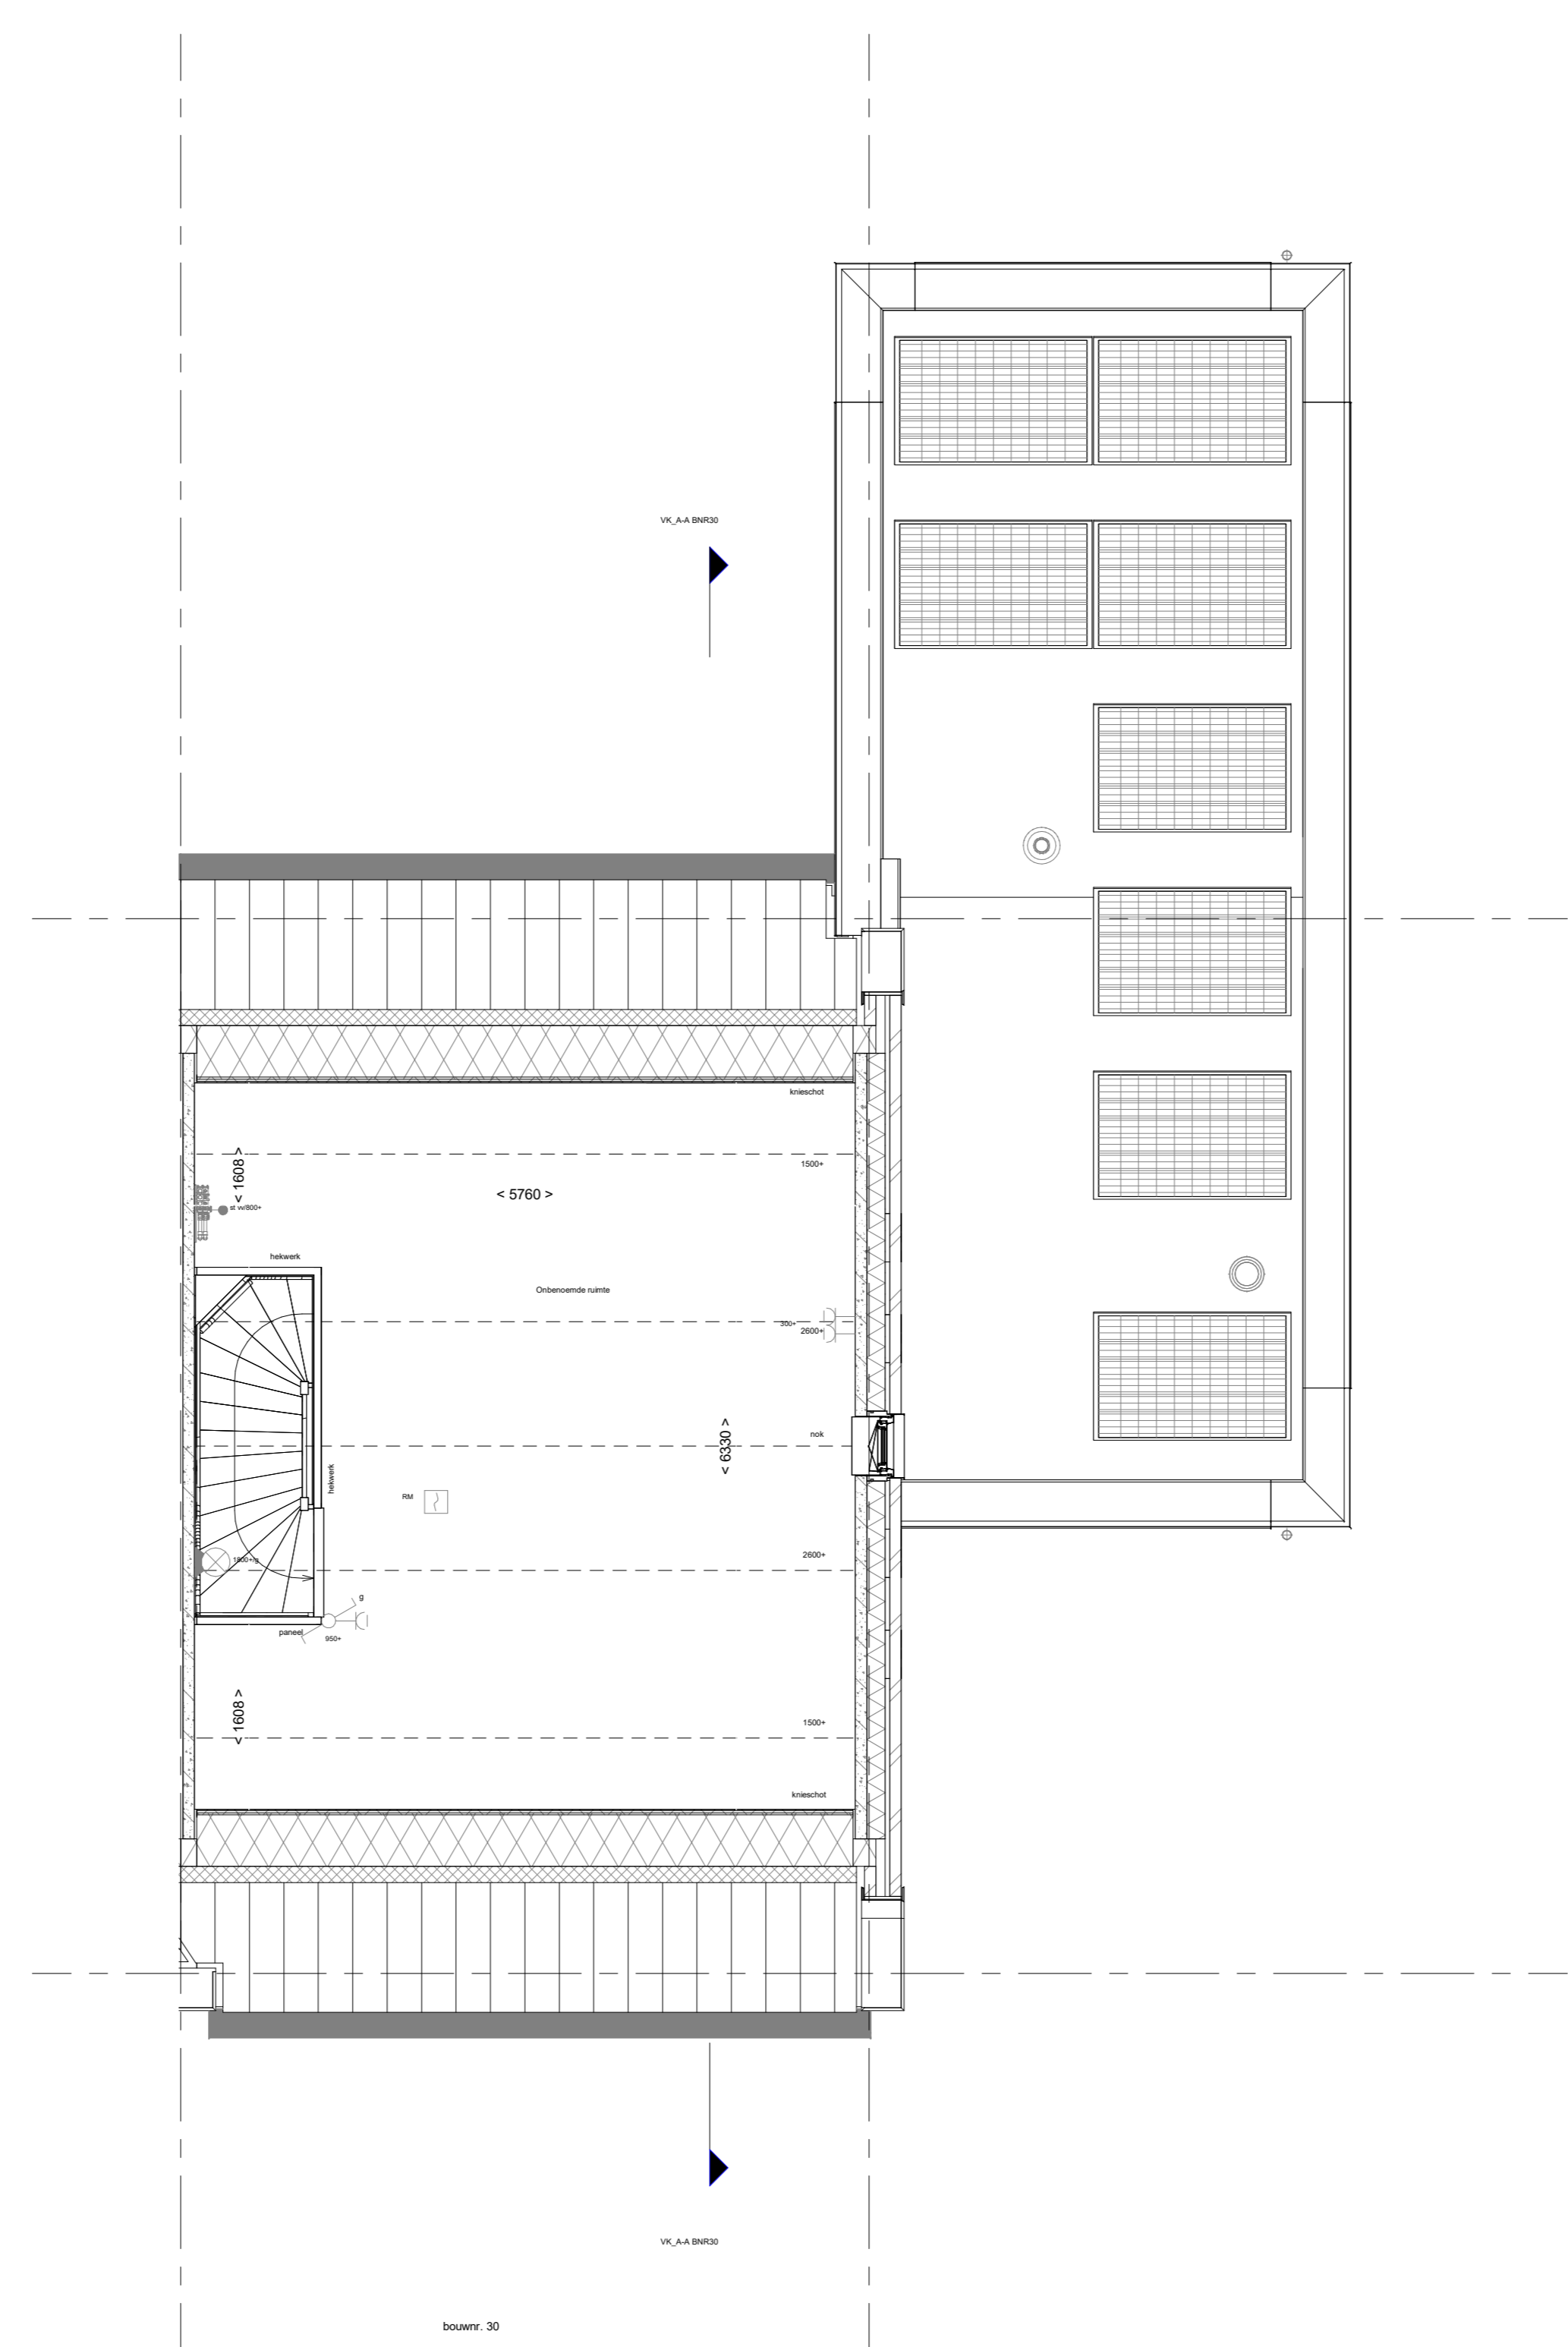


1e verdieping


1:50

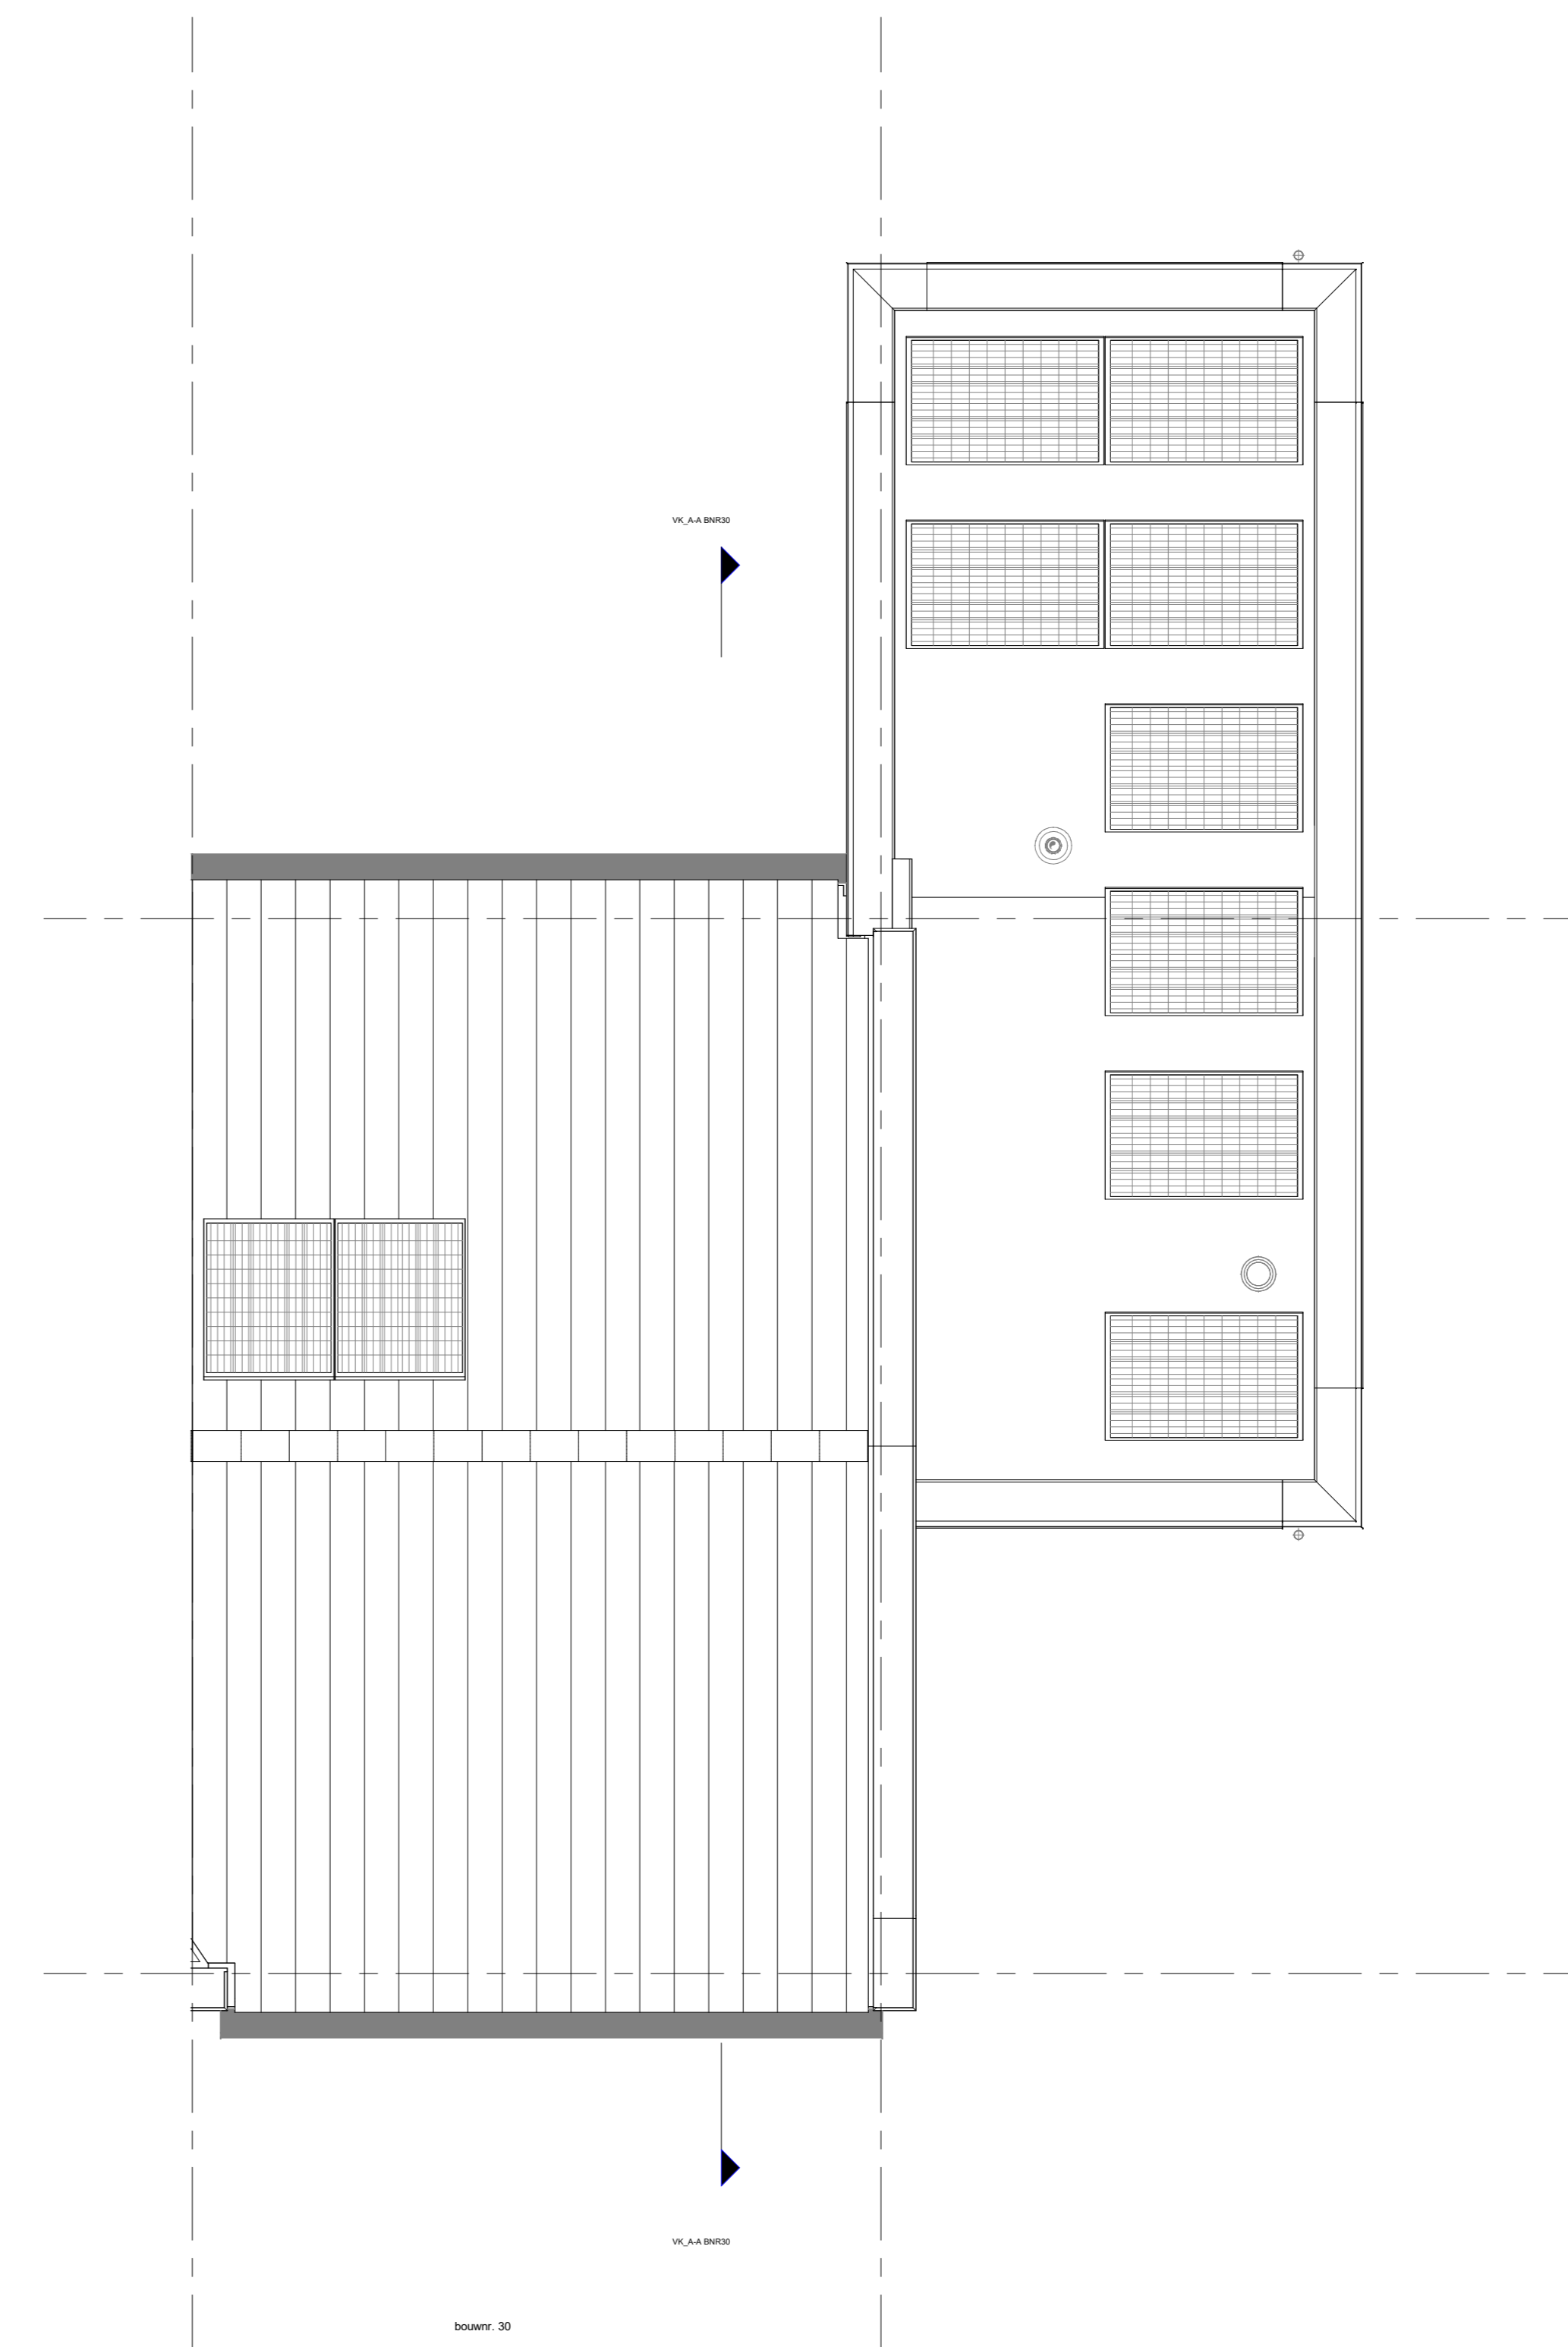


Dakaanzicht

1:50

Wijziging nr.	Wijziging datum	Wijziging omschrijving
Architect:	Overs Architecten	Formaat: A0 verloop Schaal: 1:50 Datum: 20-03-2023 Getek.: vca
Projectfase:	Verkoopplanning	VK-9.030
Onderwerp:	OVZT BNR 30 Platteg., gevel, doorsnede	